

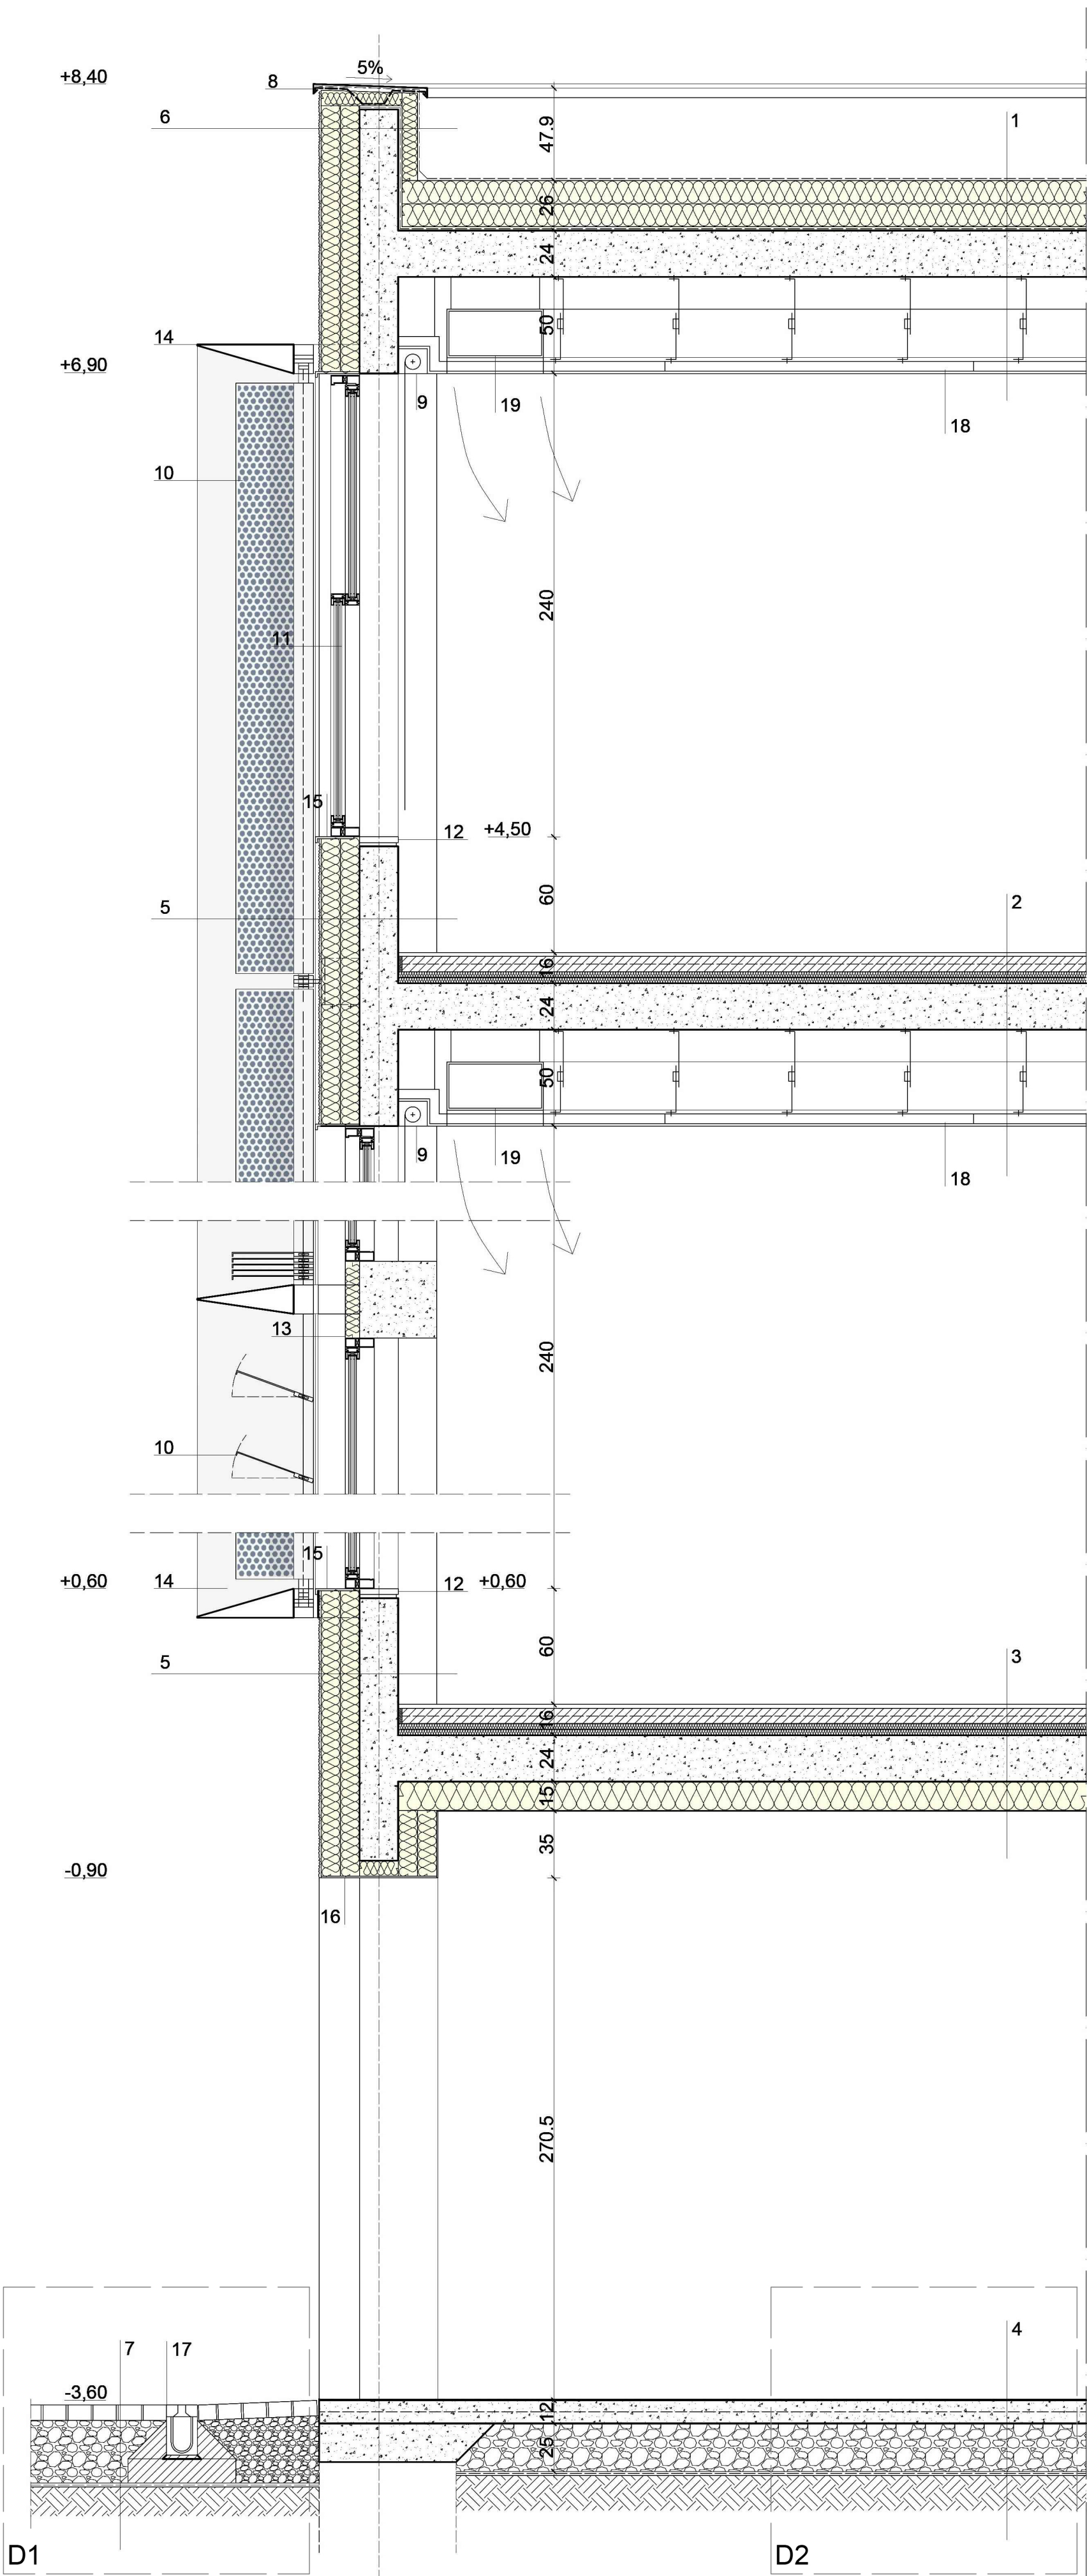


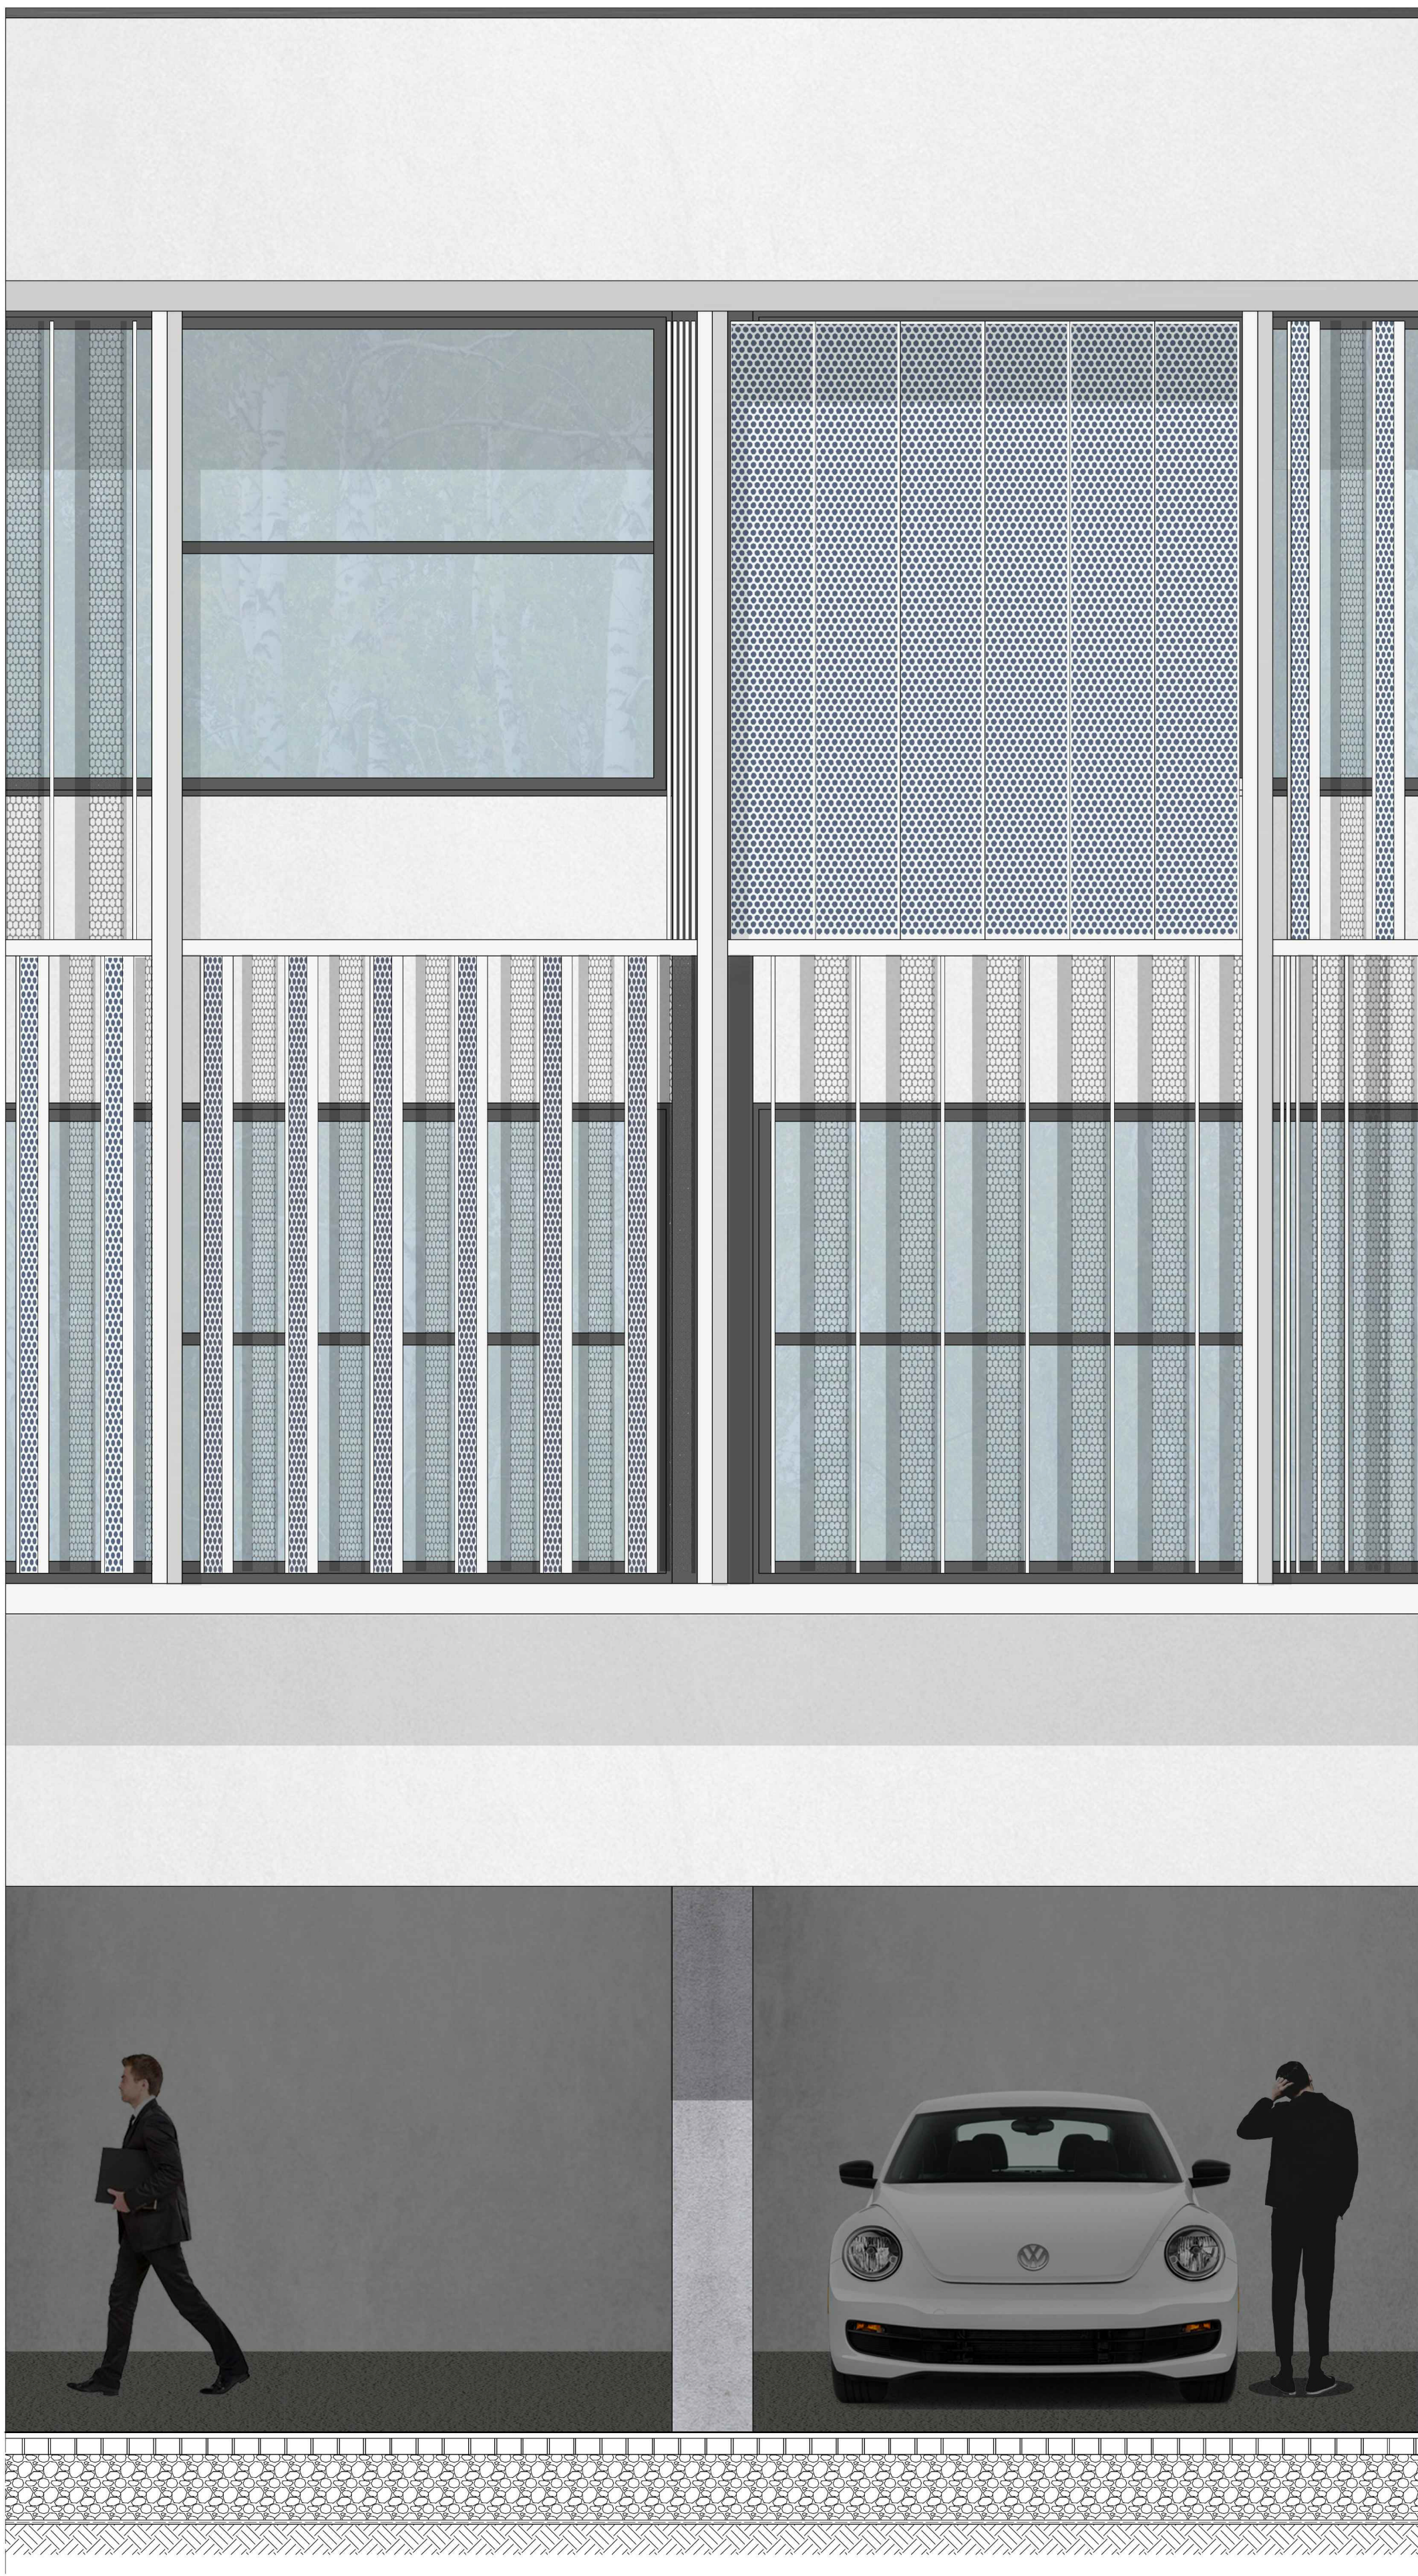

| POPIS SLOJEVA KONSTRUKCIJE |   |
|----------------------------|---|
| + 8.40                     | 1 - RAVNI KROV<br>- UV STABILNE SINTETSKE FOTONAPONSKE FOLIJE S<br>- PODLOGOM OD FILCA (0,2 + 0,2 CM)<br>- T. I. A KLASJE, MINERALNA VUNA, 2 X 12 CM<br>- BITUMENSKA STRAKA S ULOŠKOM AL FOLIJE<br>- ARMIRANO BETONSKA PLOČA<br>- ZRAČNI PROSTOR SPUŠTENOG STROPA<br>- GIPS-KARTONSKE PLOČE, NA ELASTIČNO OVJEŠENOJ<br>METALNOJ POTKONSTRUKCIJI   |
| + 7.90                     | 2 - MEDUKATNA KONSTRUKCIJA<br>- LINOLEUM / KERAMIKA / PARKET<br>- CEMENTNA GLAZURA<br>- PE FOLIIJA<br>- ZVUČNA IZOLACIJA, XPS (2 X 3 CM)<br>- ARMIRANO BETONSKA PLOČA<br>- ZRAČNI PROSTOR SPUŠTENOG STROPA<br>- GIPS-KARTONSKE PLOČE, NA ELASTIČNO<br>OVJEŠENOJ METALNOJ POTKONSTRUKCIJI   |
| + 7.40                     | 3 - POD PRIZEMLJA<br>- LINOLEUM / KERAMIKA / PARKET<br>- CEMENTNA GLAZURA<br>- PE FOLIIJA<br>- ZVUČNA IZOLACIJA, XPS (2 X 3 CM)<br>- ARMIRANO BETONSKA PLOČA<br>- KOMBI PLOČA   |
| + 6.90                     | 4 - POD PODRUMA<br>- DVIKOMPONENTNI SAMONIVELIRAJUĆI EPOKSIDNI<br>PODNI PREMAZ<br>- ARMIRANO BETONSKA PLOČA, FINO<br>ZAGLAĐENA, DILATIRANA U POLJA<br>- NABUJENI ŠLJUNAK<br>- GEOTEKSTIL<br>- NABUJENO TLO ( 20 MPA)   |
| + 3.90                     | 5 - VANJSKI ZID<br>- 2K POLIURETANSKA LAK BOJA<br>- GIPSANA GLET MASA<br>- ARMIRANO BETONSKI ZID<br>- KAMENA VUNA - FASADNE PLOČE ZA ETICS FASADNI SUSTAV<br>(2 X 10 CM)<br>- PODOŽNA ZBUKA S ARMATURNIM PLETIVOM<br>- VAPNENO - CEMENTNA ZBUKA GRUBE STRUGANE<br>STRUKTURE PLOHE<br>- BOJA NA BAZI SILIKONSKJE SMOLE   |
| + 3.00                     | 6 - PODNOŽJE - NADOZID KROVA<br>- UV STABILNE SINTETSKE HIDROIZOLACIJSKE FOLIIJA SA<br>- PODLOGOM OD FILCA (0,2 + 0,2 CM)<br>- TOPLINSKA IZOLACIJA A KLASJE, MINERALNA VUNA<br>- BITUMENSKA TRAKA S ULOŠKOM AL FOLIE<br>- ARMIRANO BETONSKI ZID<br>- KAMENA VUNA - FASADNE PLOČE ZA ETICS FASADNI SUSTAV<br>(2 X 10 CM)<br>- PODOŽNA ZBUKA S ARMATURNIM PLETIVOM<br>- VAPNENO - CEMENTNA ZBUKA GRUBE STRUGANE<br>STRUKTURE PLOHE<br>- BOJA NA BAZI SILIKONSKJE SMOLE                                                                                            |
| ± 0.00                     | 7 - VANJSKO OPLOČENJE<br>- BETONSKI OPLOČNIK<br>- NABUJENI KRUPNI ŠLJUNAK<br>- GEOTEKSTIL<br>- NABUJENO TLO   |
| - 0.55                     | 8 - LIMENI OPSAV - ALU LIM d=3mm<br>9 - FLOS "BLACKOUT" UNI SCREEN<br>10 - VERTIKALNA LAMELA - PERFORIRANI ALU LIM , 400 x 20 x 3200 mm<br>11 - DVIKRIKLI PROZOR ALU, KLIZNI PO VERTIKALI,<br>TROSLOJNO IZO STAKLO (4+12+h4+12+h4 mm)<br>12 - KLUPČICA KAMENI d=3cm<br>13 - FASADNI ALU PANEL, 15 CM<br>14 - HORIZONTALNA LAMELA - PUNI ALU LIM<br>15 - KLUPČICA, ALU LIM d=0,3cm<br>16 - OKVIR - ŠPALETA, ALU LIM, d=0,3cm<br>17 - LINIJSKA ODVODNJA OBORINSKE VODE<br>(ACO DRAIN MONOBLOCK RD)<br>18 - POZICIJA RASVJETNOG TIJELA<br>19 - VENTILACIJSKI KANAL |
| - 3.60                     |   |
| - 3.22                     |   |


DETALJ - PRESJEK/POGLED  
gimnazija

M 1:25

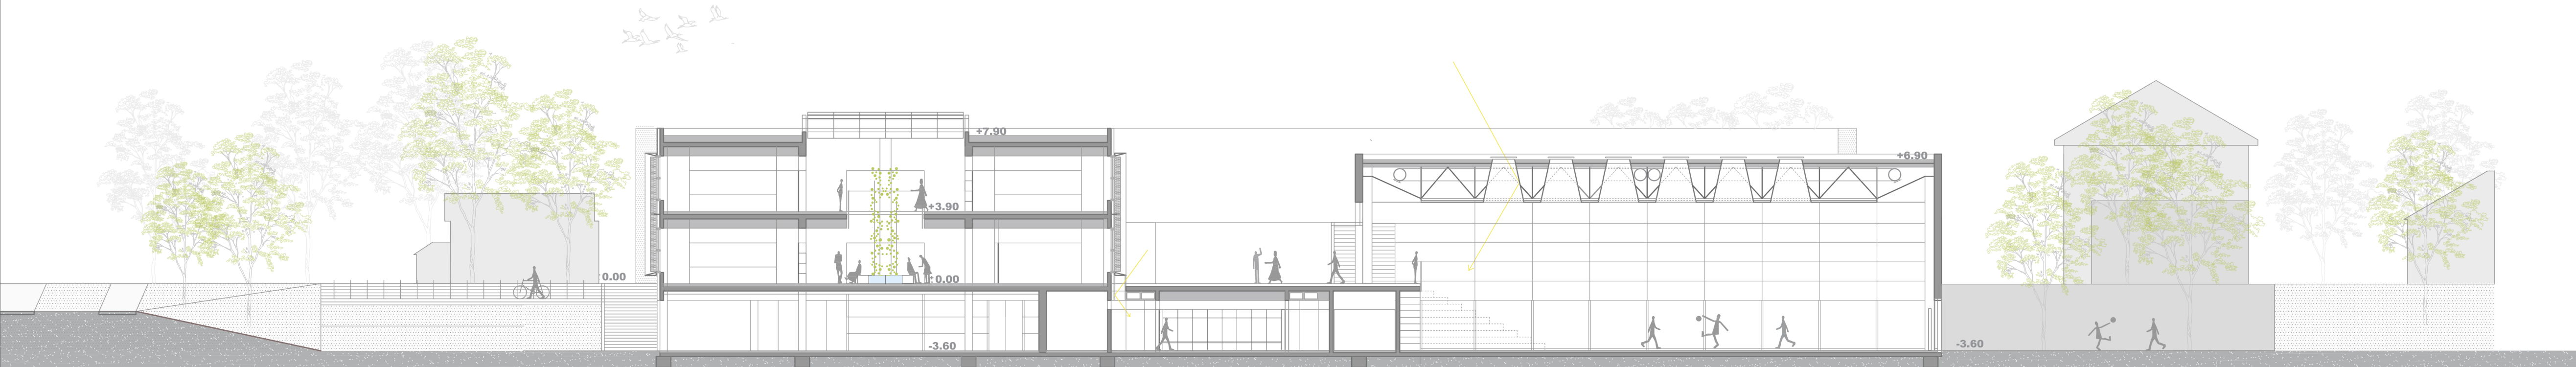

PRESJEK 3 - 3

M 1:200

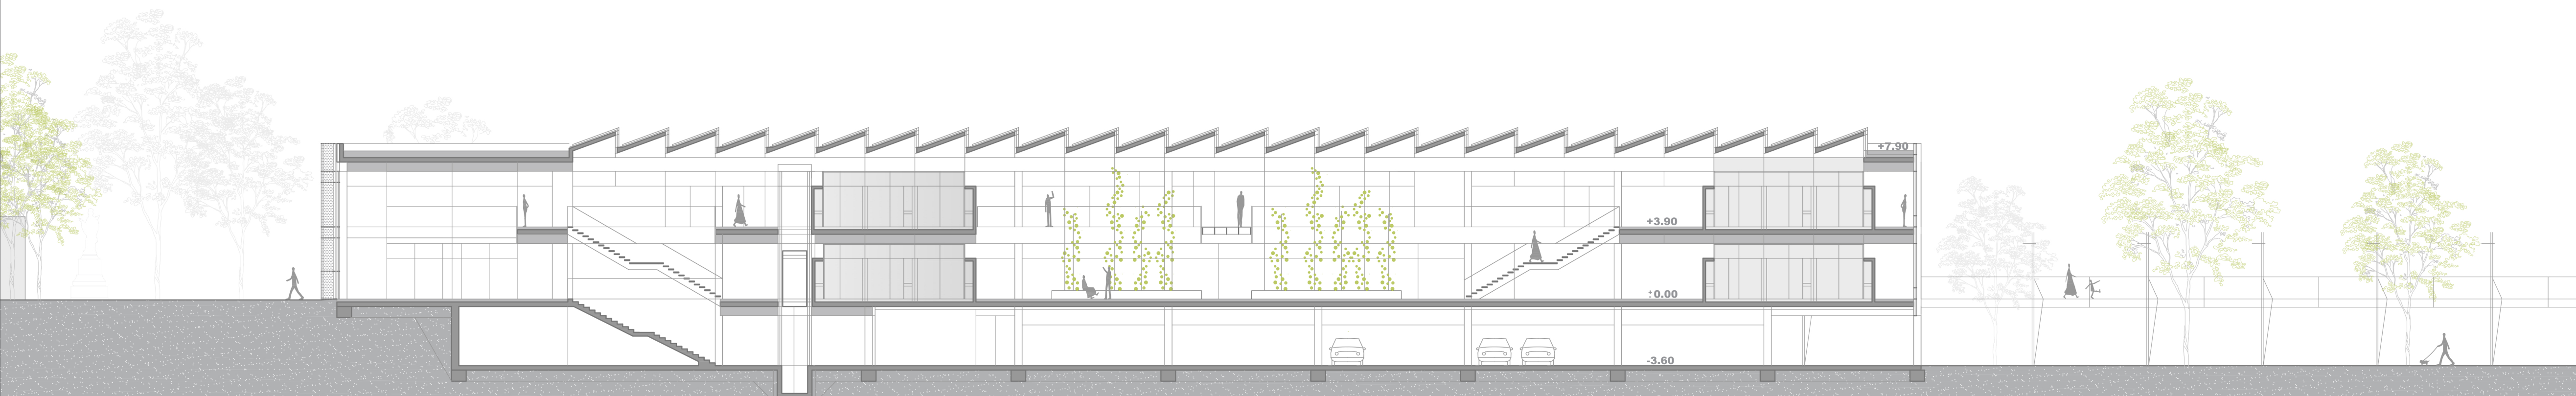

PRESJEK 4 - 4

M 1:200