projektni natječaj za izradu idejnog arhitektonsko - urbanističkog rješenja uređenja prostora **BATARIJE** u **TROGIRU**

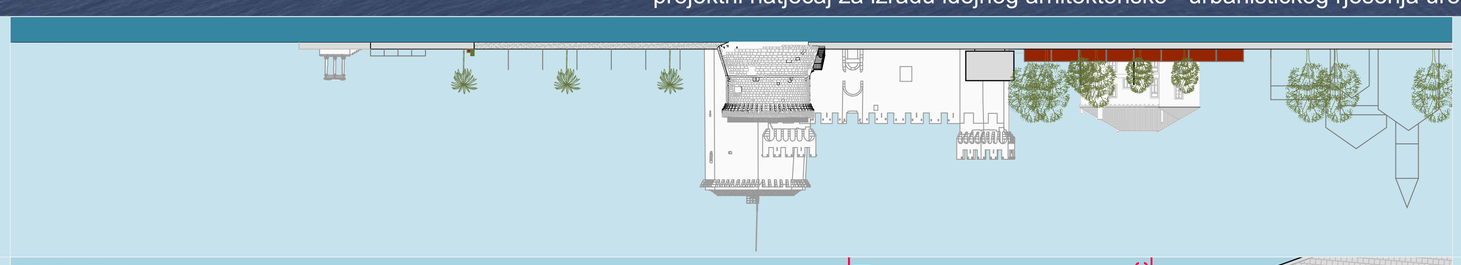

pročelje sjever

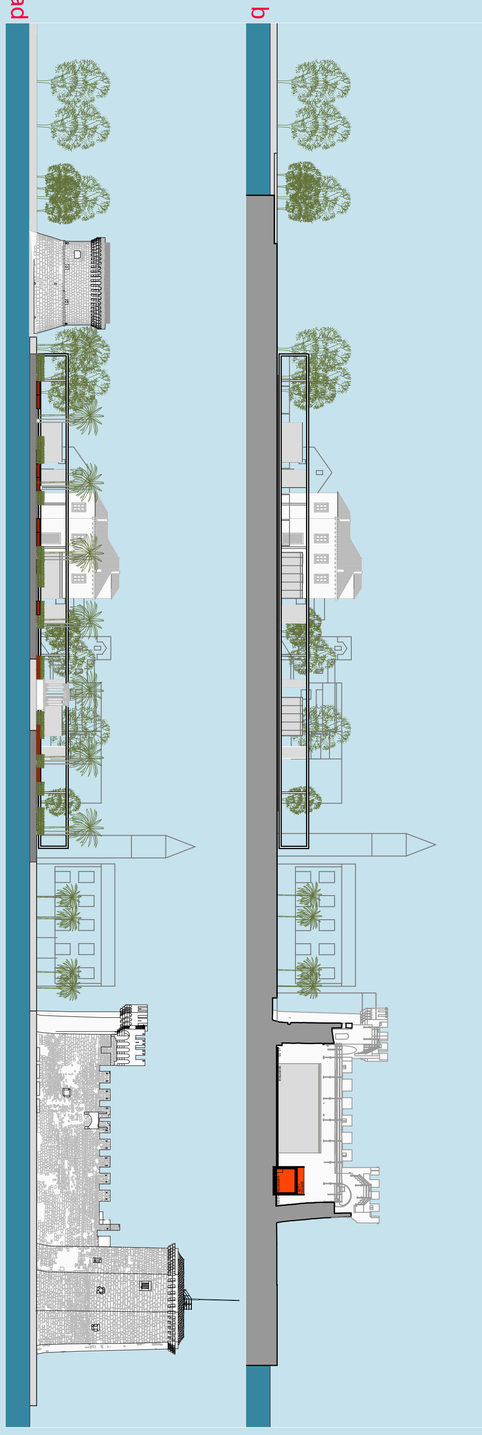

pročelje zapad

presjek b - b

situacija krov

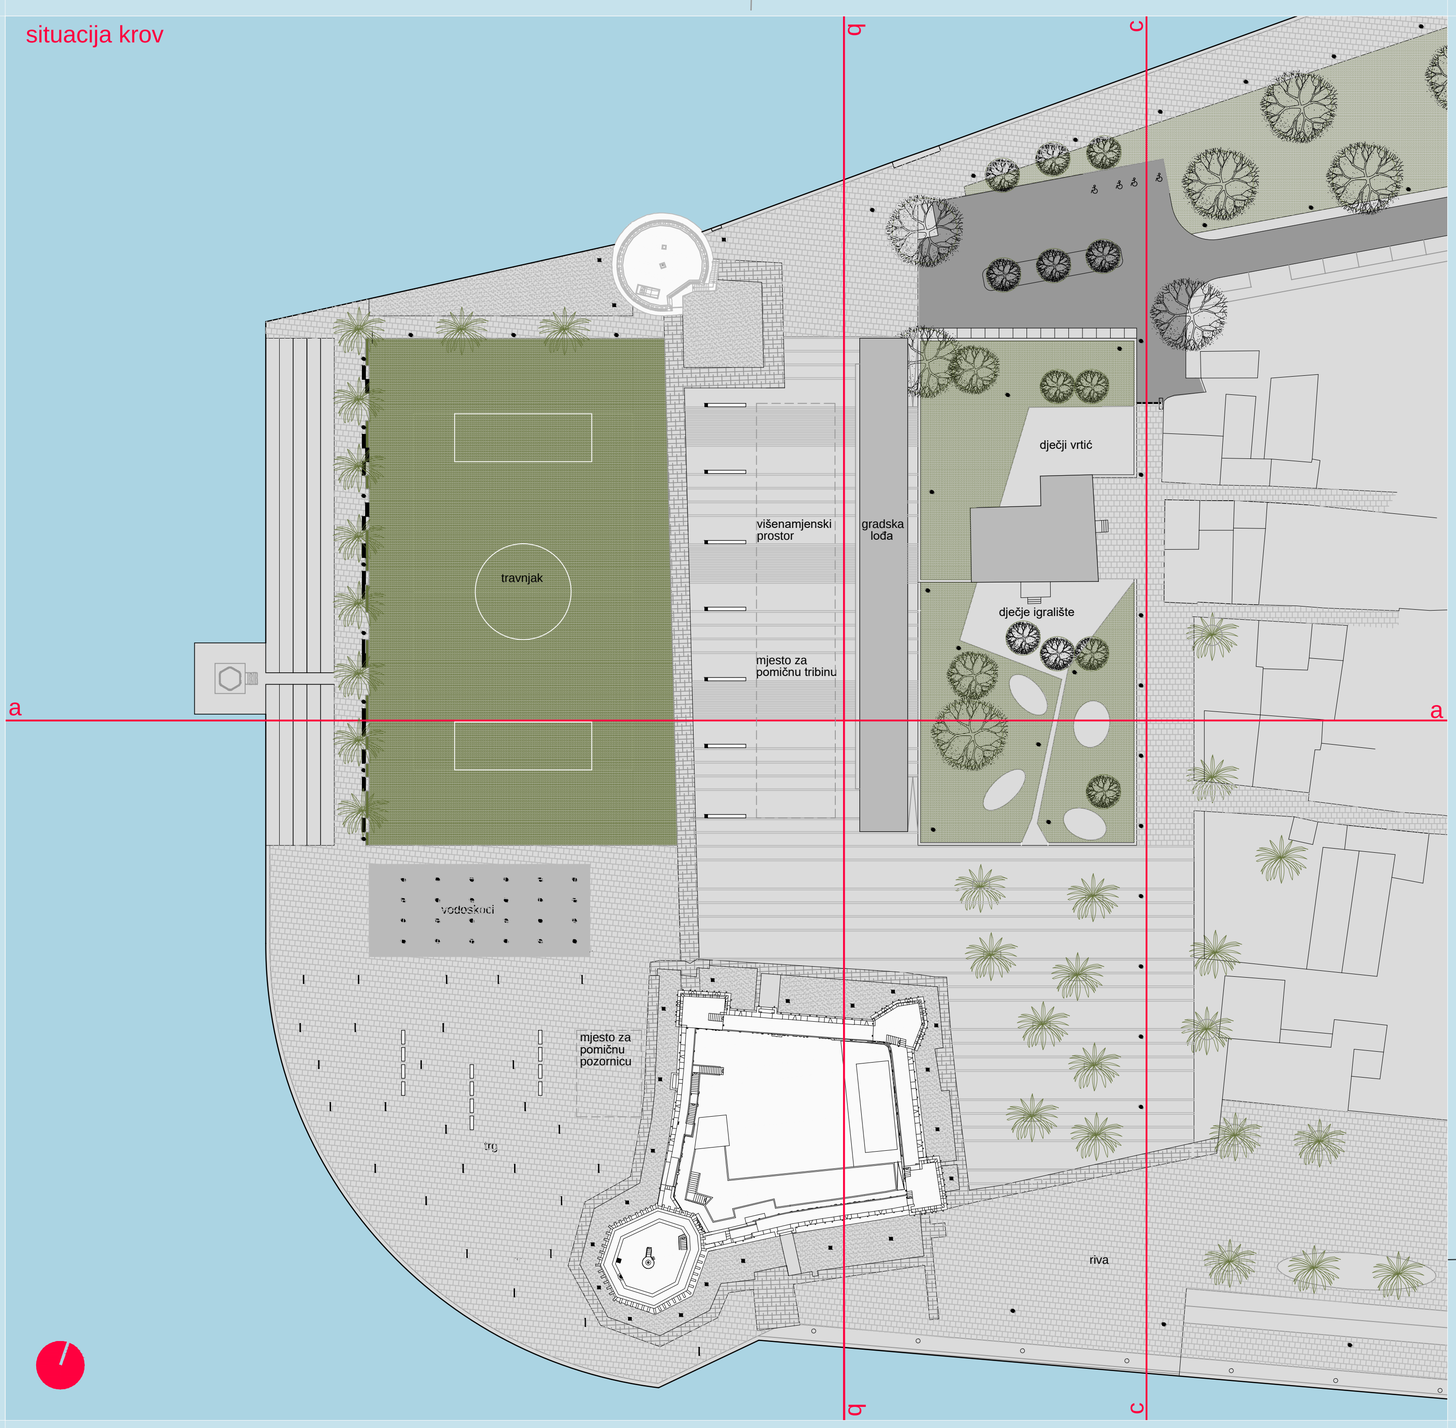

pročelje istok - presjek c - c

presjek a - a

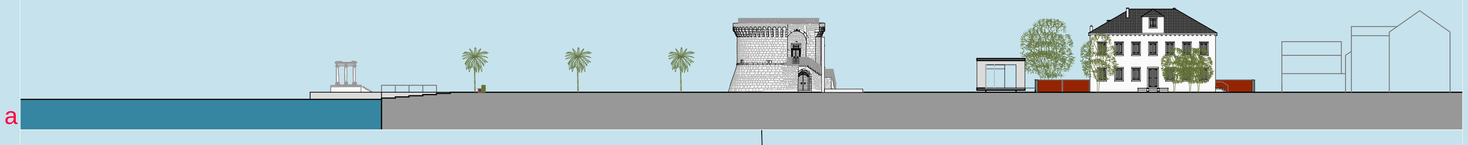

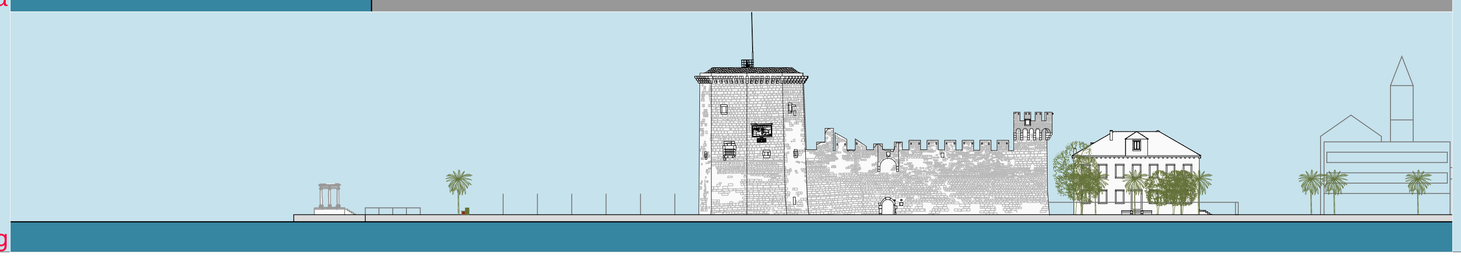

pročelje jug

1 25 50