



4. travnja 2025.
Tuheljske Toplice

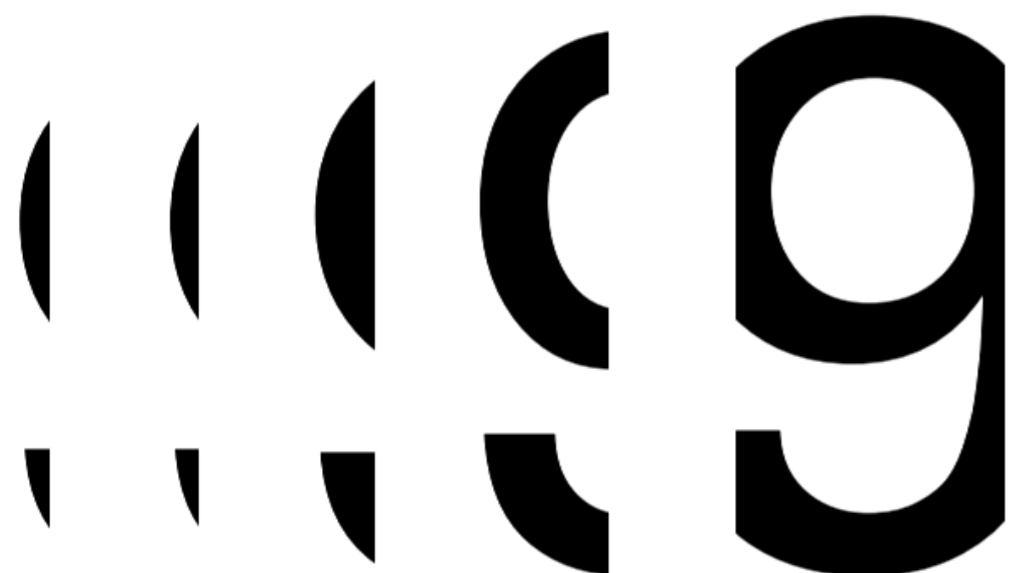

DANI
ARHITE
KATA
2025



DANI
ARHITE
KATA
2025

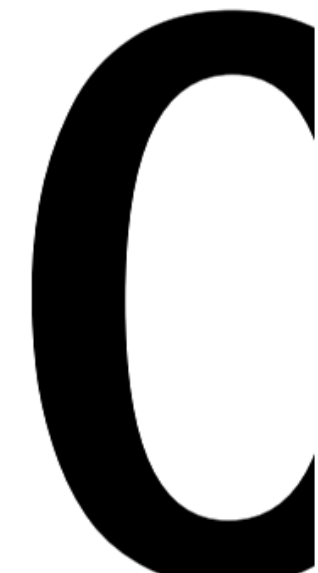

VJESNIK



SELIMO SE!

SKROZ



3/6



Savska cesta, ured, 220 m2, najam (iznajmljivanje)

Ciliana



1/19



Zagreb, Centar, 250 m2 + 7 parking mjesta (iznajmljivanje)



ured 270m2 u staroj vili s najmljivanje)

<https://www.vecerni.hr/vijesti/na-mati-smo-vec-2-mjeseca-150166>

čičica - Skladišni prostor 555m2 nje)



1/17

1



Poslovni prostor: Zagreb (Vrbik), uredski i skladišni, 471 m2 (iznajmljivanje)

Zagreb, Centar, 250 m2 + 7 parking mjesta (iznajmljivanje)

ured 270m2 u staroj vili s najmljivanje)

čica - Skladišni prostor 555m2 nje)

<https://www.vecerni.hr/vijesti/pa-mati-smo-vec-2-mjeseca-150166>



SKROZ



1956.
natječaj - Anton Ulrich



1972.
otvorenje



1987.
Press centar - Duško Rakić



"O Vjesniku netko može misliti što hoće, ali kuća Vjesnik je, uz Springerov koncern, bila jedna od najvećih novinskih kuća u Europi."

autor: Robert Anic/PIXSELL



- 6000 zaposlenih

NIŠPRO* VJESNIK

*novinsko izdavačka, štamparska i prodajna radna organizacija

UKUPNA PROSJEČNA DNEVNA NAKLADA NOVINSKIH IZDANJA NIŠPRO VJESNIK OD 1960. DO 1988. GODINE

1	2	3	4
	DNEVNO TISKANA NAKLADA	DNEVNO PRODANA NAKLADA	DNEVNI PRIKAZ OSTVARENE REMITENDE
1960.	213.059	194.743	18.316
1961.	218.574	200.937	17.637
1962.	250.812	229.487	21.325
1963.	268.897	247.245	21.652
1964.	330.292	305.320	24.972
1965.	324.439	292.840	31.599
1966.	332.948	304.768	28.842
1967.	365.500	330.658	51.149
1968.	432.307	381.158	59.441
1969.	455.974	396.533	57.189
1970.	470.782	413.593	72.250
1971.	527.055	454.805	75.143
1972.	526.135	450.992	92.418
1973.	533.837	441.419	100.061
1974.	570.402	470.341	88.912
1975.	553.946	465.034	99.436
1976.	624.639	525.203	106.012
1977.	606.066	500.054	100.815
1978.	639.079	538.264	106.195
1979.	655.371	549.176	99.028
1980.	644.795	545.767	93.747
1981.	650.332	556.585	92.476
1982.	698.257	605.781	96.491
1983.	719.397	622.906	103.985
1984.	738.725	634.740	120.699
1985.	732.298	611.599	128.616
1986.	725.746	597.130	139.776
1987.	719.070	579.294	131.351
1988.	665.892	534.541	

- 4/5 hrvatskih tiskanih izdanja



"Tiskamo sve osim novca."

SKROZ

30.000 ČETVORNIH METARA

Što će biti s Vjesnikovim neboderom? Vjesnik d.d. i sindikat predlažu izmještanje i otkup nekretnina

~4 min V. P. P./Hina 26.11.2021 u 12:07

Uprava Vjesnika d.d. i Sindikat grafičara i medija uputili su državi kao većinskom vlasniku apel za izmještanje tiskare, ali i za kupnju njezinih preostalih nekretnina u kompleksu Vjesnika procijenjenih na oko 10,5 milijuna eura

Prvo je kompleks u sjeni Vjesnikova nebodera napustio EPH (sada Hanza Media) 2003., potom Tisak, a odlaskom Večernjeg lista u Buzin prije desetak godina i gašenjem Vjesnika 2012. iz tog "hrama" novinarstva otišla je i posljednja ozbiljna novinska redakcija. Ostala je samo tiskara Vjesnik d.d. kao jedini veći korisnik prostora unutar Vjesnikova kompleksa – nebodera, press centra, tiskare i pratećih objekata na više od 30.000 četvornih metara koji su svojevremeno su bili procijenjeni na više od 80 milijuna eura.

BILI SU NAJMODERNIJI

Deset godina nakon gašenja novina, u povijest odlazi i tiskara Vjesnik: 'Ovo je kraj cijele industrije...'

Na njihovim strojevima tiskali su se milijuni i milijarde primjeraka novinskih izdanja. 5. srpnja biti će likvidirana...

Piše: Zlatko Šimić Objavljeno: 19. lipanj 2022. 19:29

KONAČNI KRAJ VJESNIKA

Bivši medijski gigant zajedno s tiskarom ide u likvidaciju: Država preuzima kompleks na Slavonskoj aveniji

Trenutačno državno Visoko procjeniteljsko povjerenstvo izrađuje procjenu vrijednosti suvlasničkog dijela Vjesnika d.d.


Piše: Vedran Marjanović Objavljeno: 30. listopad 2022. 09:31

Nekadašnji Vjesnik NIŠPRO, od kojeg je samo ostao samo natpis, osnovan je u posljednjoj samoupravnoj transformaciji tog poduzeća unutar bivšeg socijalističkog sustava 1. srpnja 1988. Potkraj te godine u Vjesniku je bilo zaposleno više od 5900 ljudi - od novinara, urednika, grafičara, fotoreportera do prodavača i drugih radnika.

"O Vjesniku netko može misliti što hoće, ali kuća Vjesnik je, uz Springerov koncern, bila jedna od najvećih novinskih kuća u Europi. Neki su možda bili bogatiji, imali veće naknade, ali što se tiče razgranatosti izdavačke djelatnosti, broja naslova, kapaciteta tiskare itd., teško bi, osim Springera, mogao nabrojati nekog tko bi se mogao mjeriti s Vjesnikom", istaknuo je još 2000. legendarni Vjesnikov novinar i dopisnik Đorđe Zelmanović.

BITNO DA JE NEKAD BILO NIŠPRO, NEMA ŽIVOTA OD SJEĆANJA


SITUACIJA 1:1000

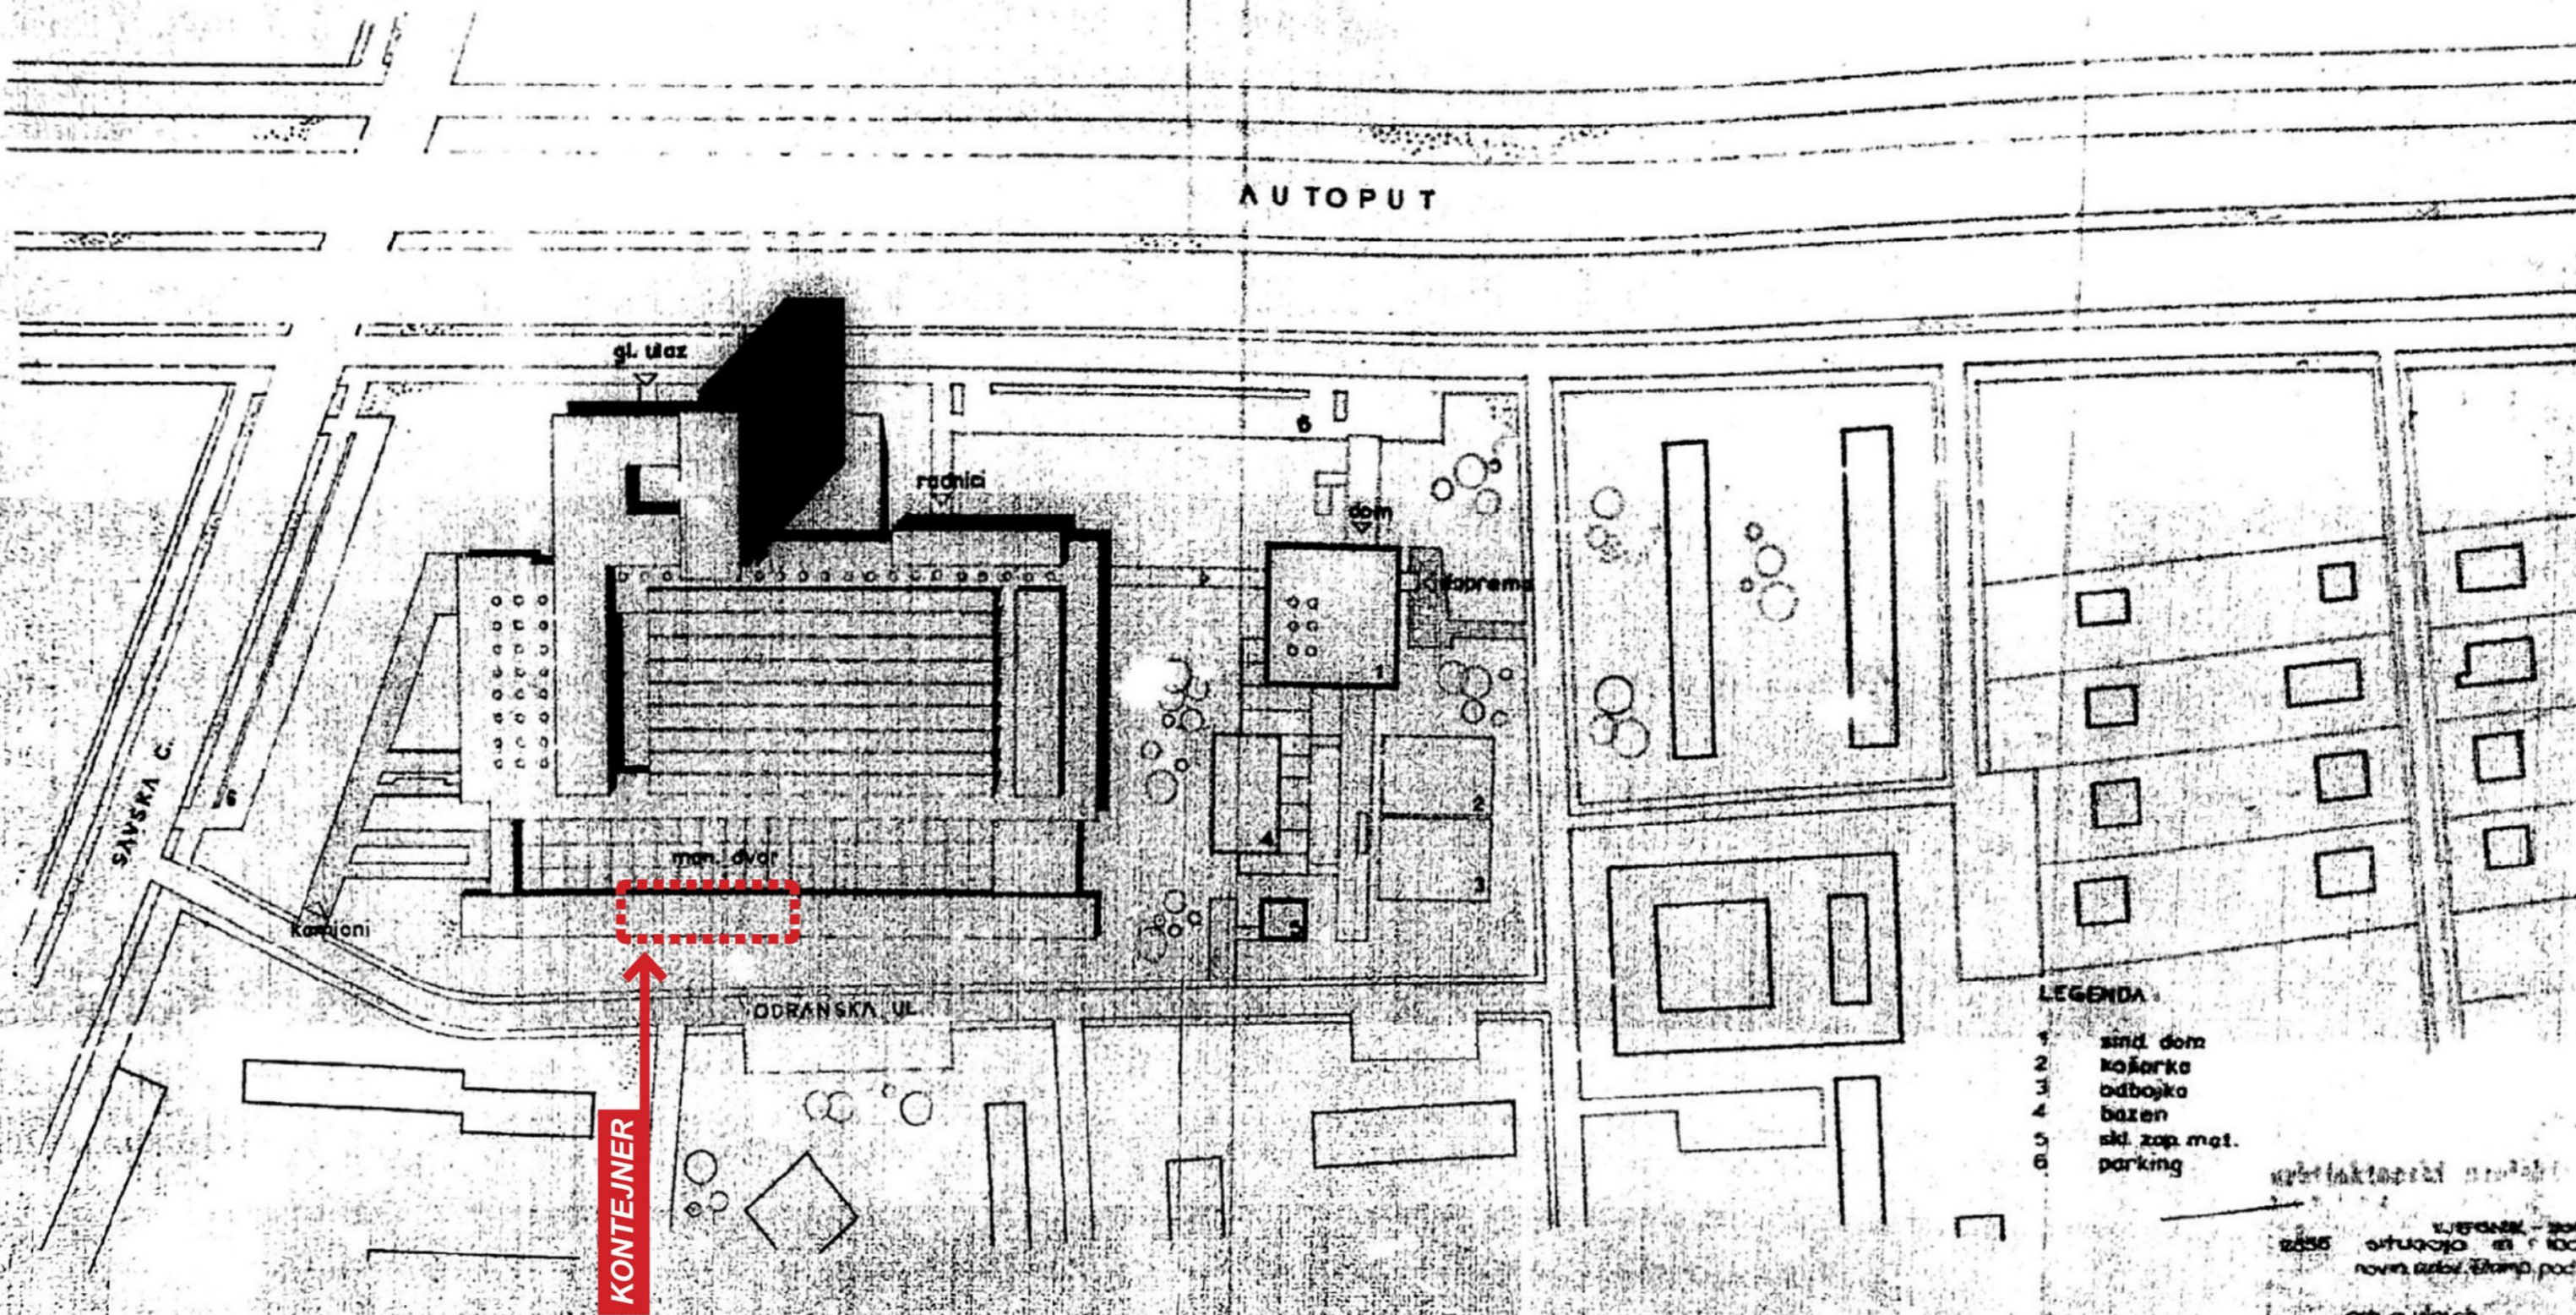

- LEGENDA
- 1 sind. dom
 - 2 košarka
 - 3 odbojka
 - 4 bazen
 - 5 skl. zap. mat.
 - 6 parking

MIKROLOKACIJA
arhivski nacrt natječajnog rada

SKROZ

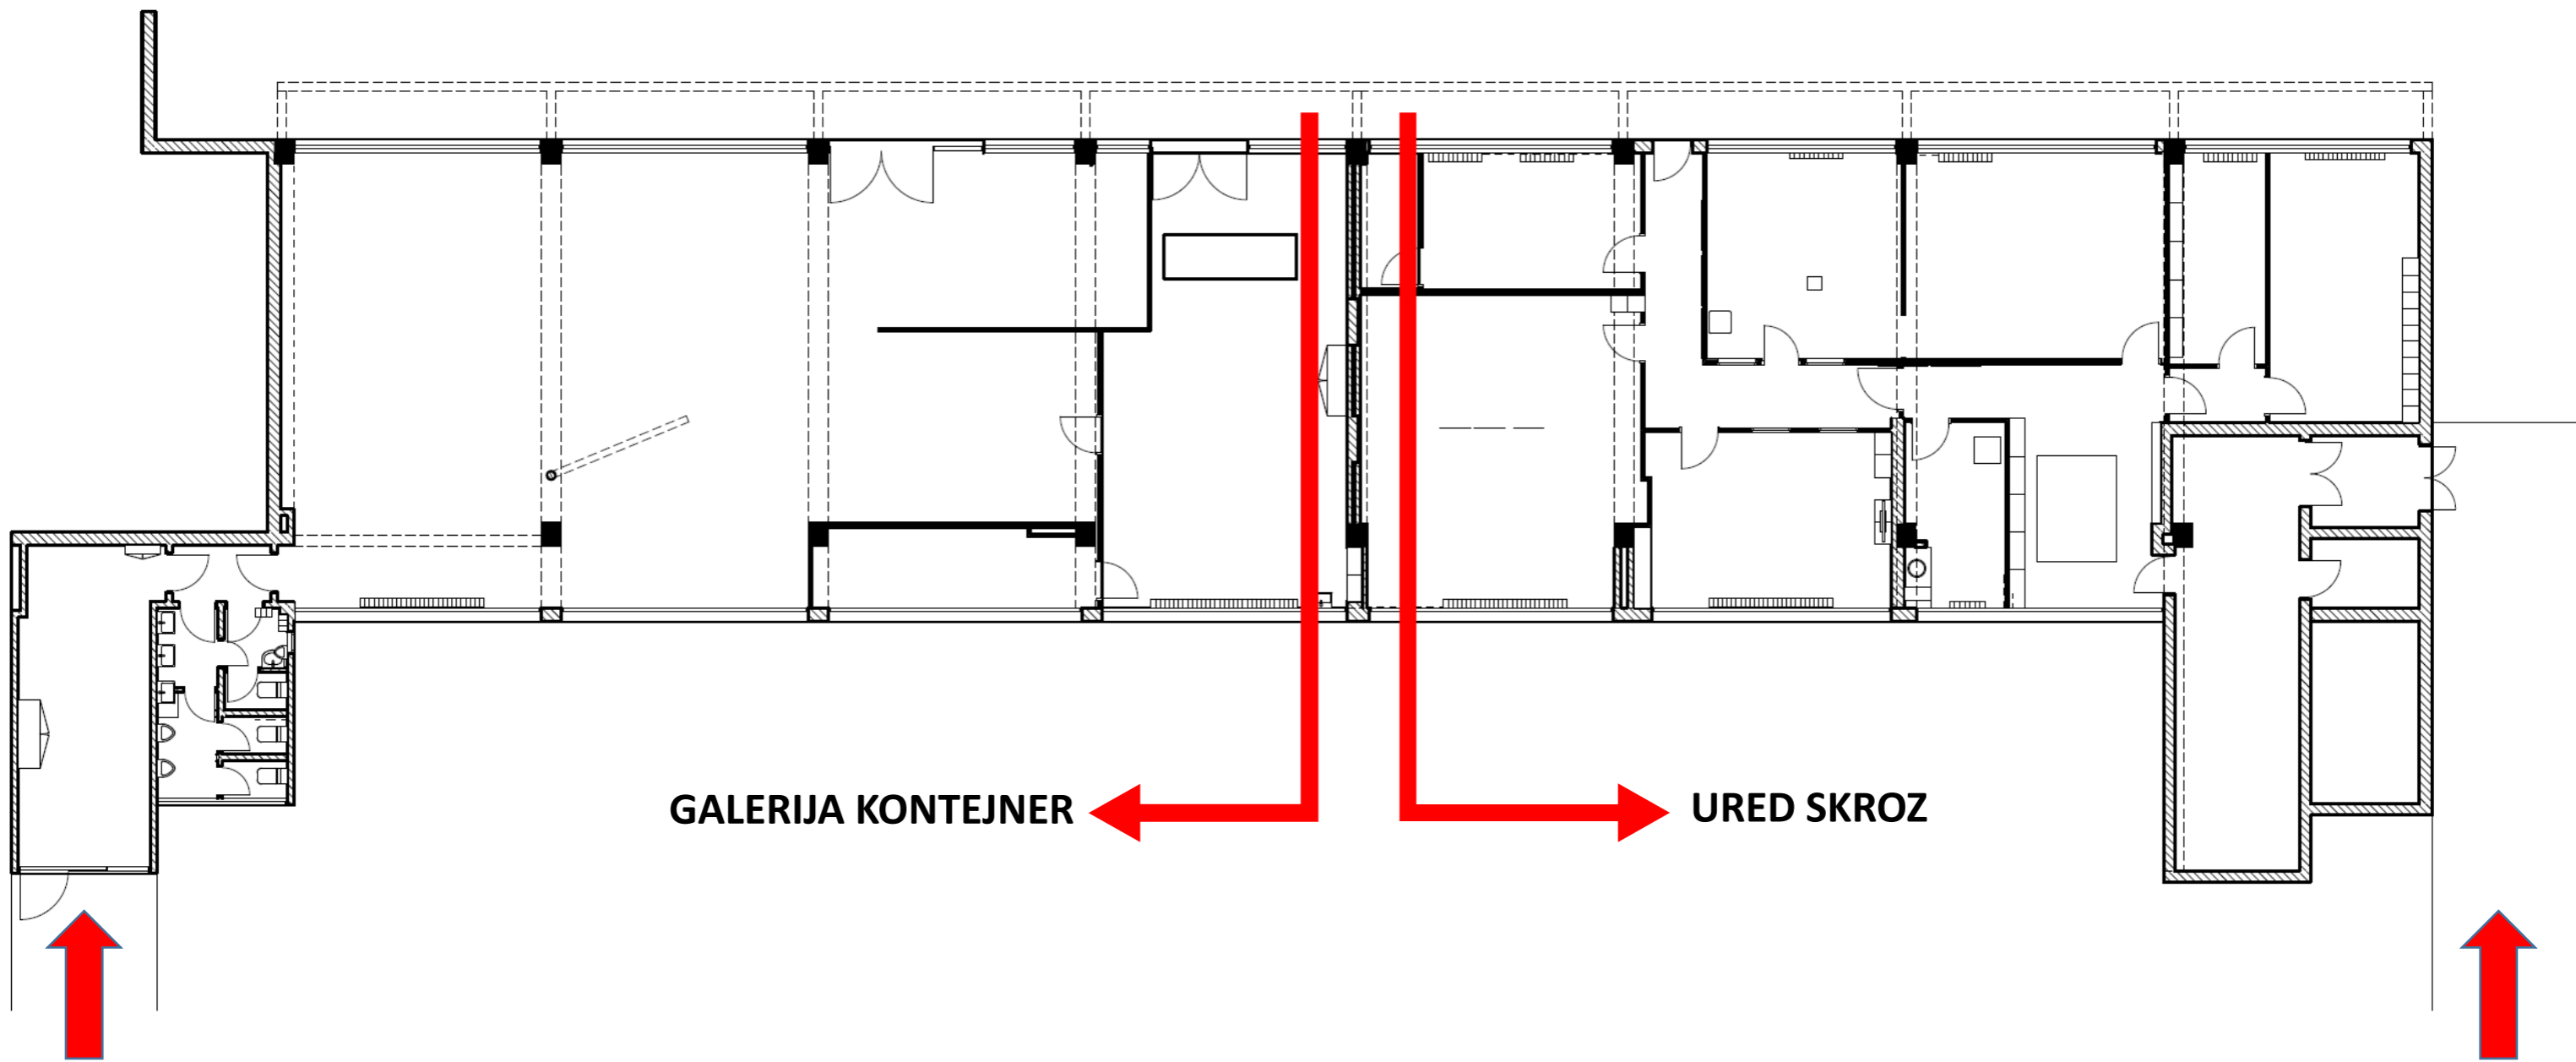

GALERIJA KONTEJNER

URED SKROZ

ULAZ GALERIJA KONTEJNER

ULAZ SKROZ

SKROZ





investitor



projektanti

hvala!

Lipa promet
Špina
Egle
Adde
MC Bauchemie
Caparol
Greda
Credo



projektantica i izvođač vao


investitor





projektanti




SKROZ

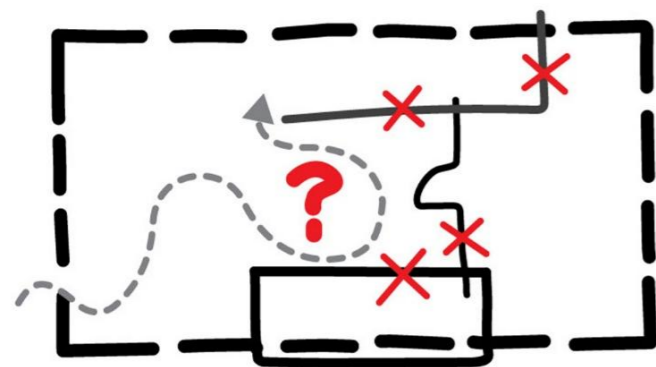


OSLOBAĐANJE PROSTORA OD NEPOTREBNIH PREGRADA

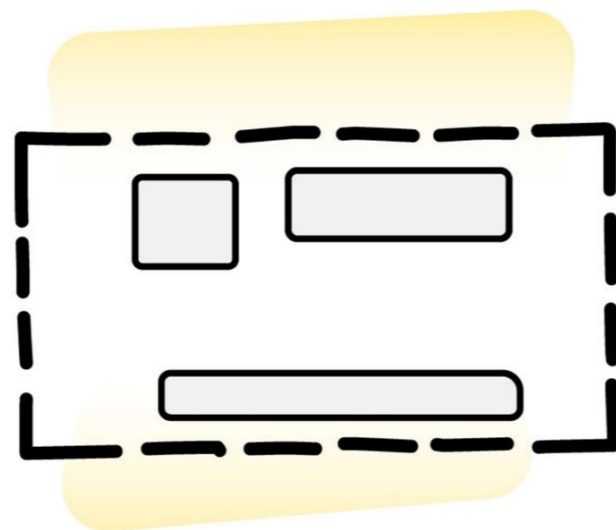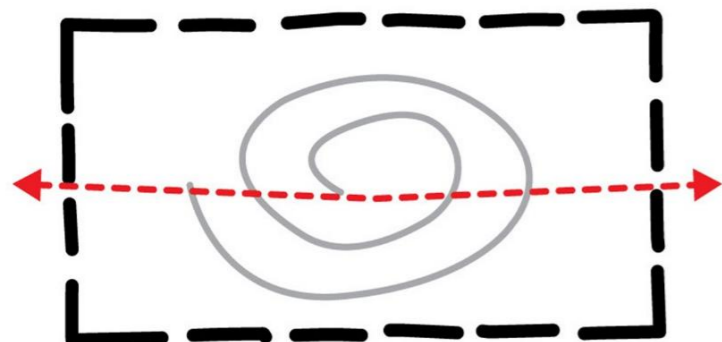

STVARANJE OBOSTRANO OSVIJETLJENOG PROSTORA

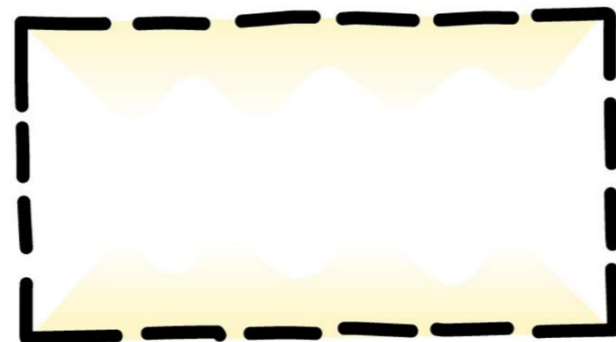

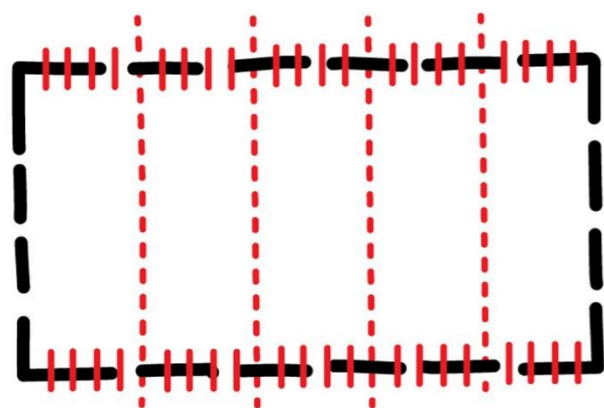

ZATEČENI RITAM ELEMENATA,
OSTAKLJENJA I KONSTRUKCIJE -
polazište za oblikovanje




raster prozora



REUSE - police



betonski temelji strojeva i preostala dizalica

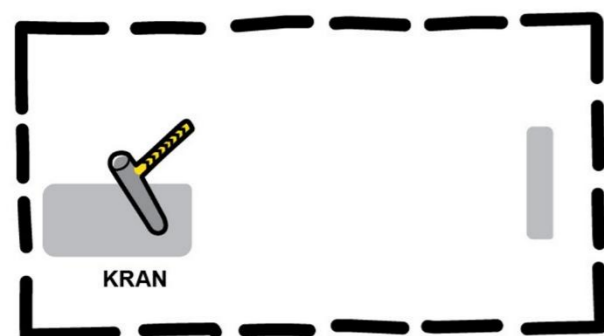


ZADRŽAVANJE I PRENAMJENA
TRAGOVA INDUSTRIJE



postojeći kran



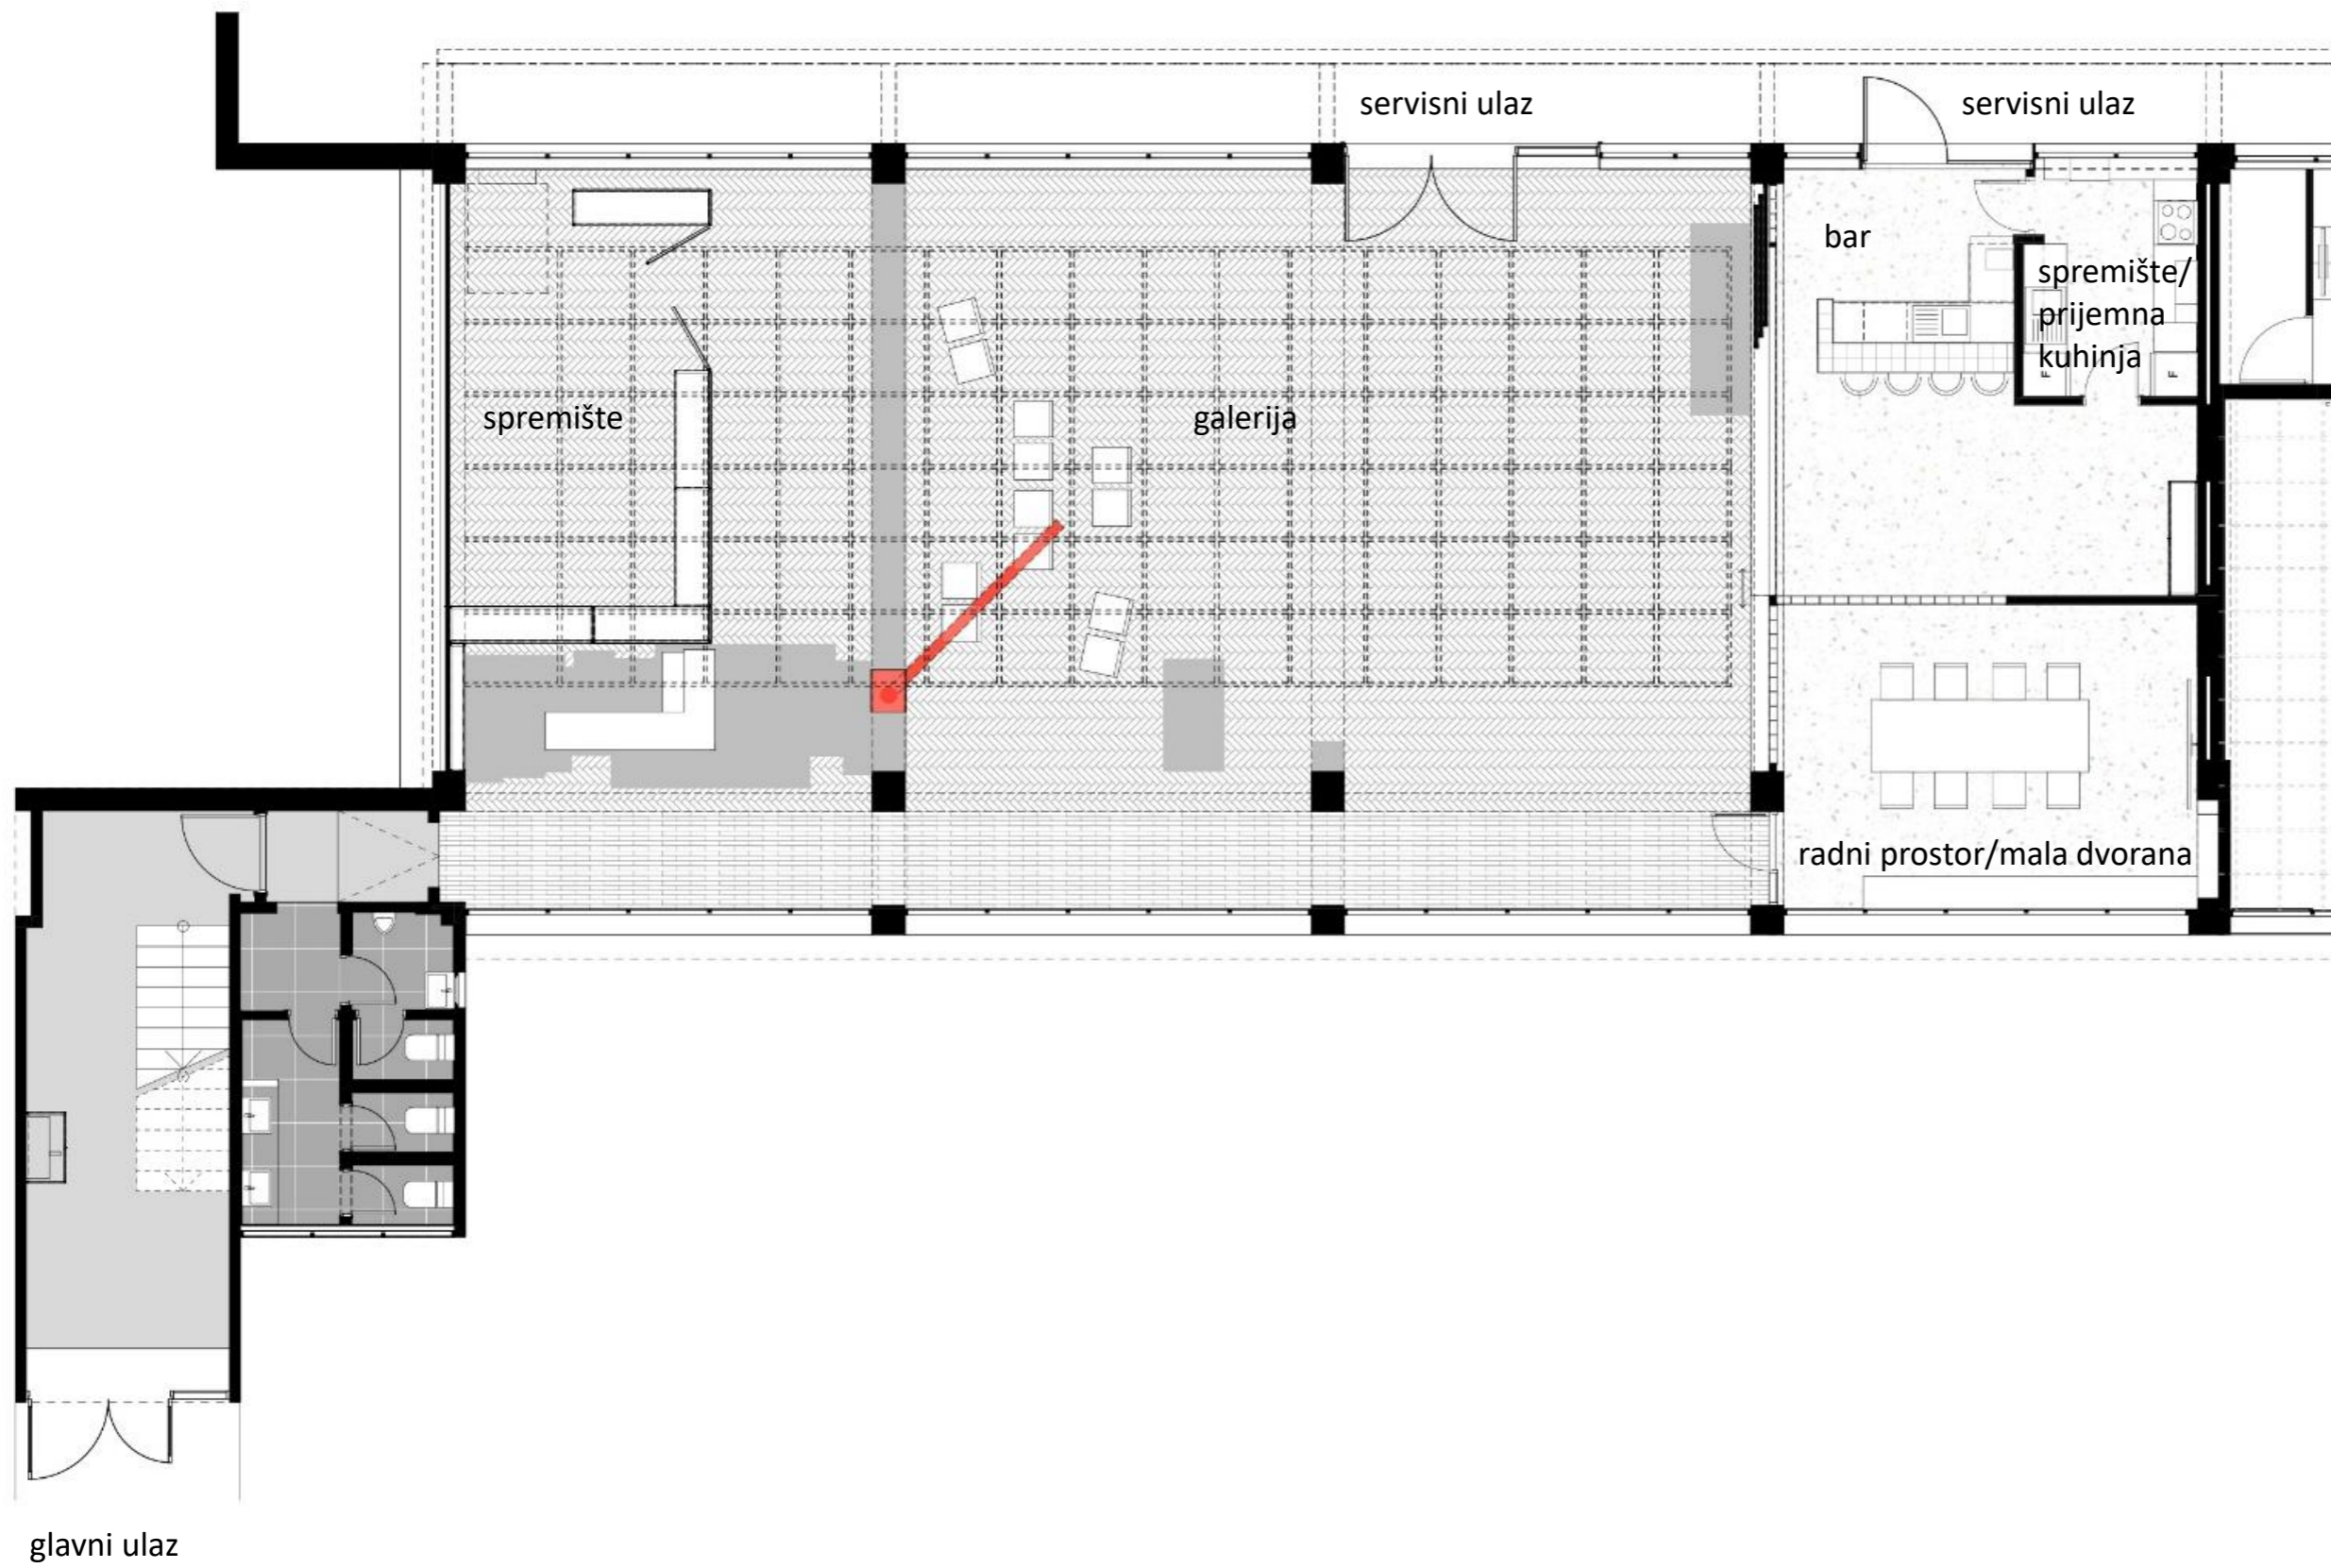




SKROZ






SKROZ

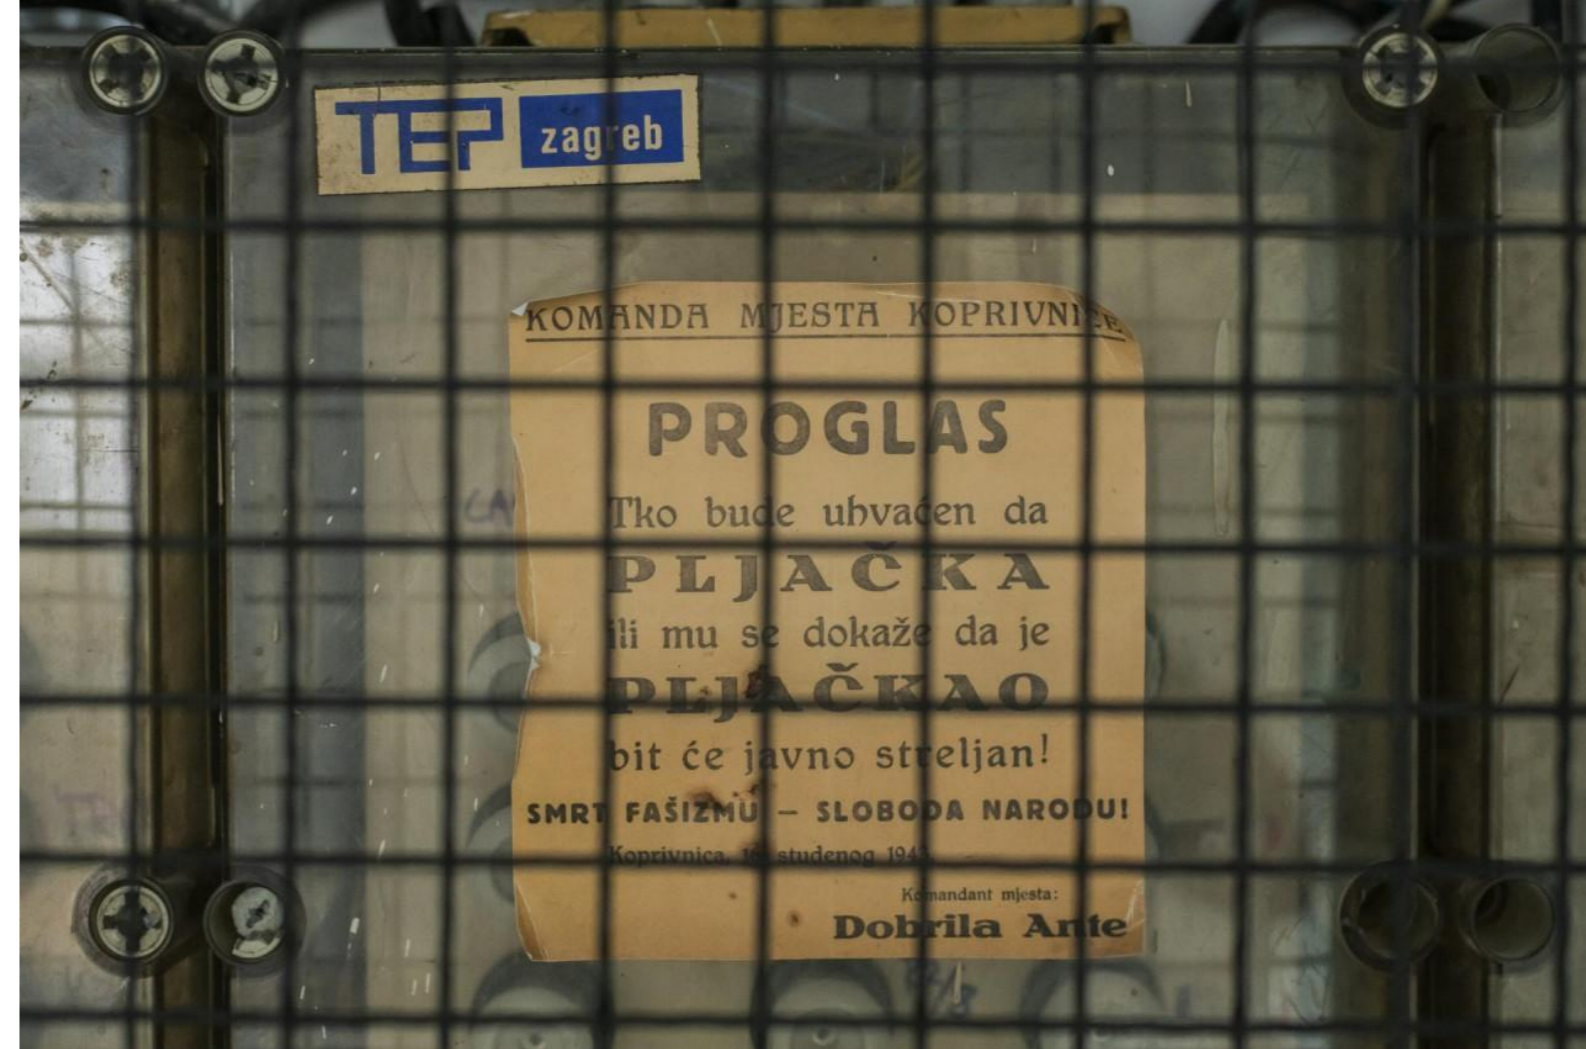

SKROZ



SKRO

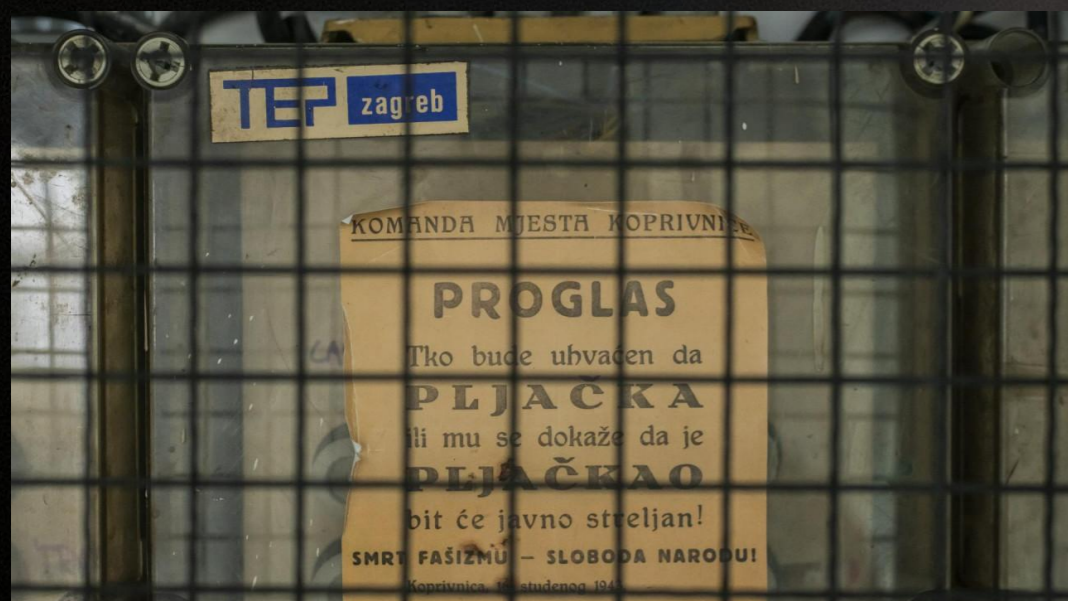



SKROZ



SKROZ

KONTEJNER U VJESNIKU

