



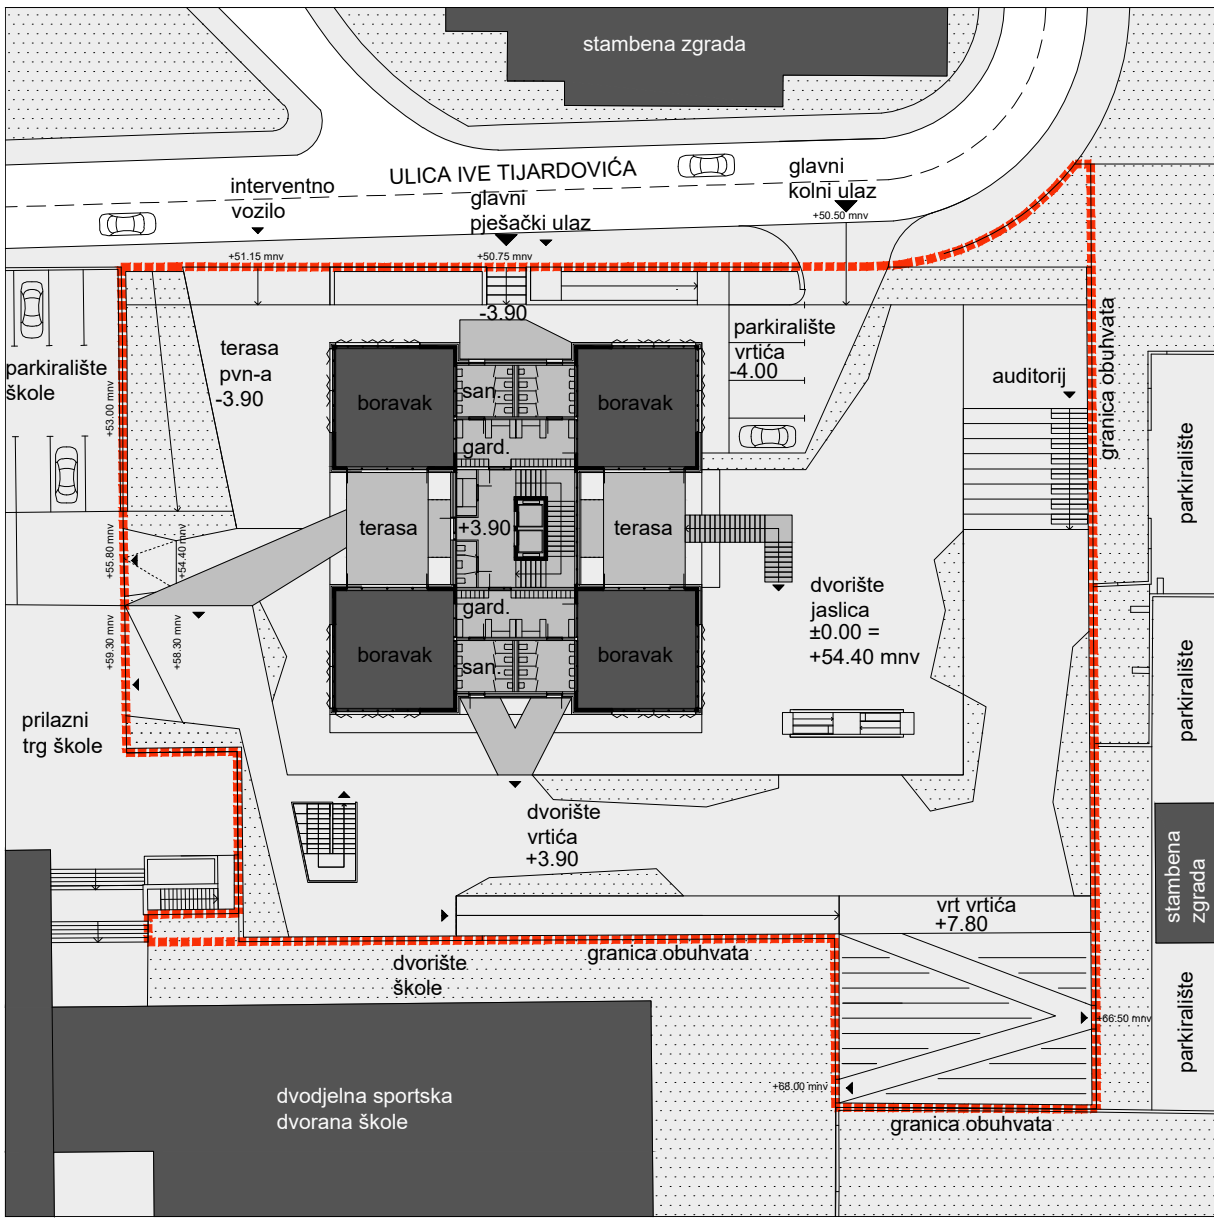

SITUACIJA 1:500
- nivo 1.kata vrtića sa cjelovitim prikazom užeg obuhvata i svih vanjskih terena

Suteren vrtića deniveliran je 75 cm u odnosu na novoplanirani pločnik uz južni rub profila Tjarovićeve ulice. Visinska razlika savladana je vanjskim stubištem i invalidskom rampom. Iz ulaznog prostora jasna je pozicija glavne vertikalne komunikacije I pristup gornjim katovima vrtića. Upravni trakt nalazi se u istočnom krilo tlocrta. Skupna soba uprave pozicionirana je na uglu sa jasnim odnosom prema ulici I dobrim pregledom ulaza u vrtić. Gospodarski trakt nalazi se i južnom krilu tlocrta sa glavnim gospodarskim ulazom iz prostora natkrivenog parkirališta. Drugi ulaz u trakt gospodarstva je iz ulaznog prostora tj. predprostora dizala kako bi se omogućila brza veza tokom transporta hrane dizalima na gornje katove vrtića. Gospodarski trakt osvijetljen je krovnim prozorima preko horizontalne rešetke uz južno pročelje vrtića. Tri modula uz zapadno pročelje čini sklop PVN-a I blagovaonice sa dva bočna ulaza iz ulaznog prostora vrtića. Prostor je osvijetljen duž sjevernog I zapadnog pročelja te prozorima uz južni zid blagovaonice. Bočni ulazi omogućuju dijeljenje trake na tri odvojenje cjeline. Neovisan vanjski ulaz omogućuje korištenje PVN-a I u funkciji izvao osnovne namjene. Kontaktna zona djelomično natkrivene terase zapadno od PVN-a I blagovaonice omogućuje širenje osnovnog programa u situacijama kada to vremenske prilike dozvoljavaju.

TLOCRT SUTERENA 1:200

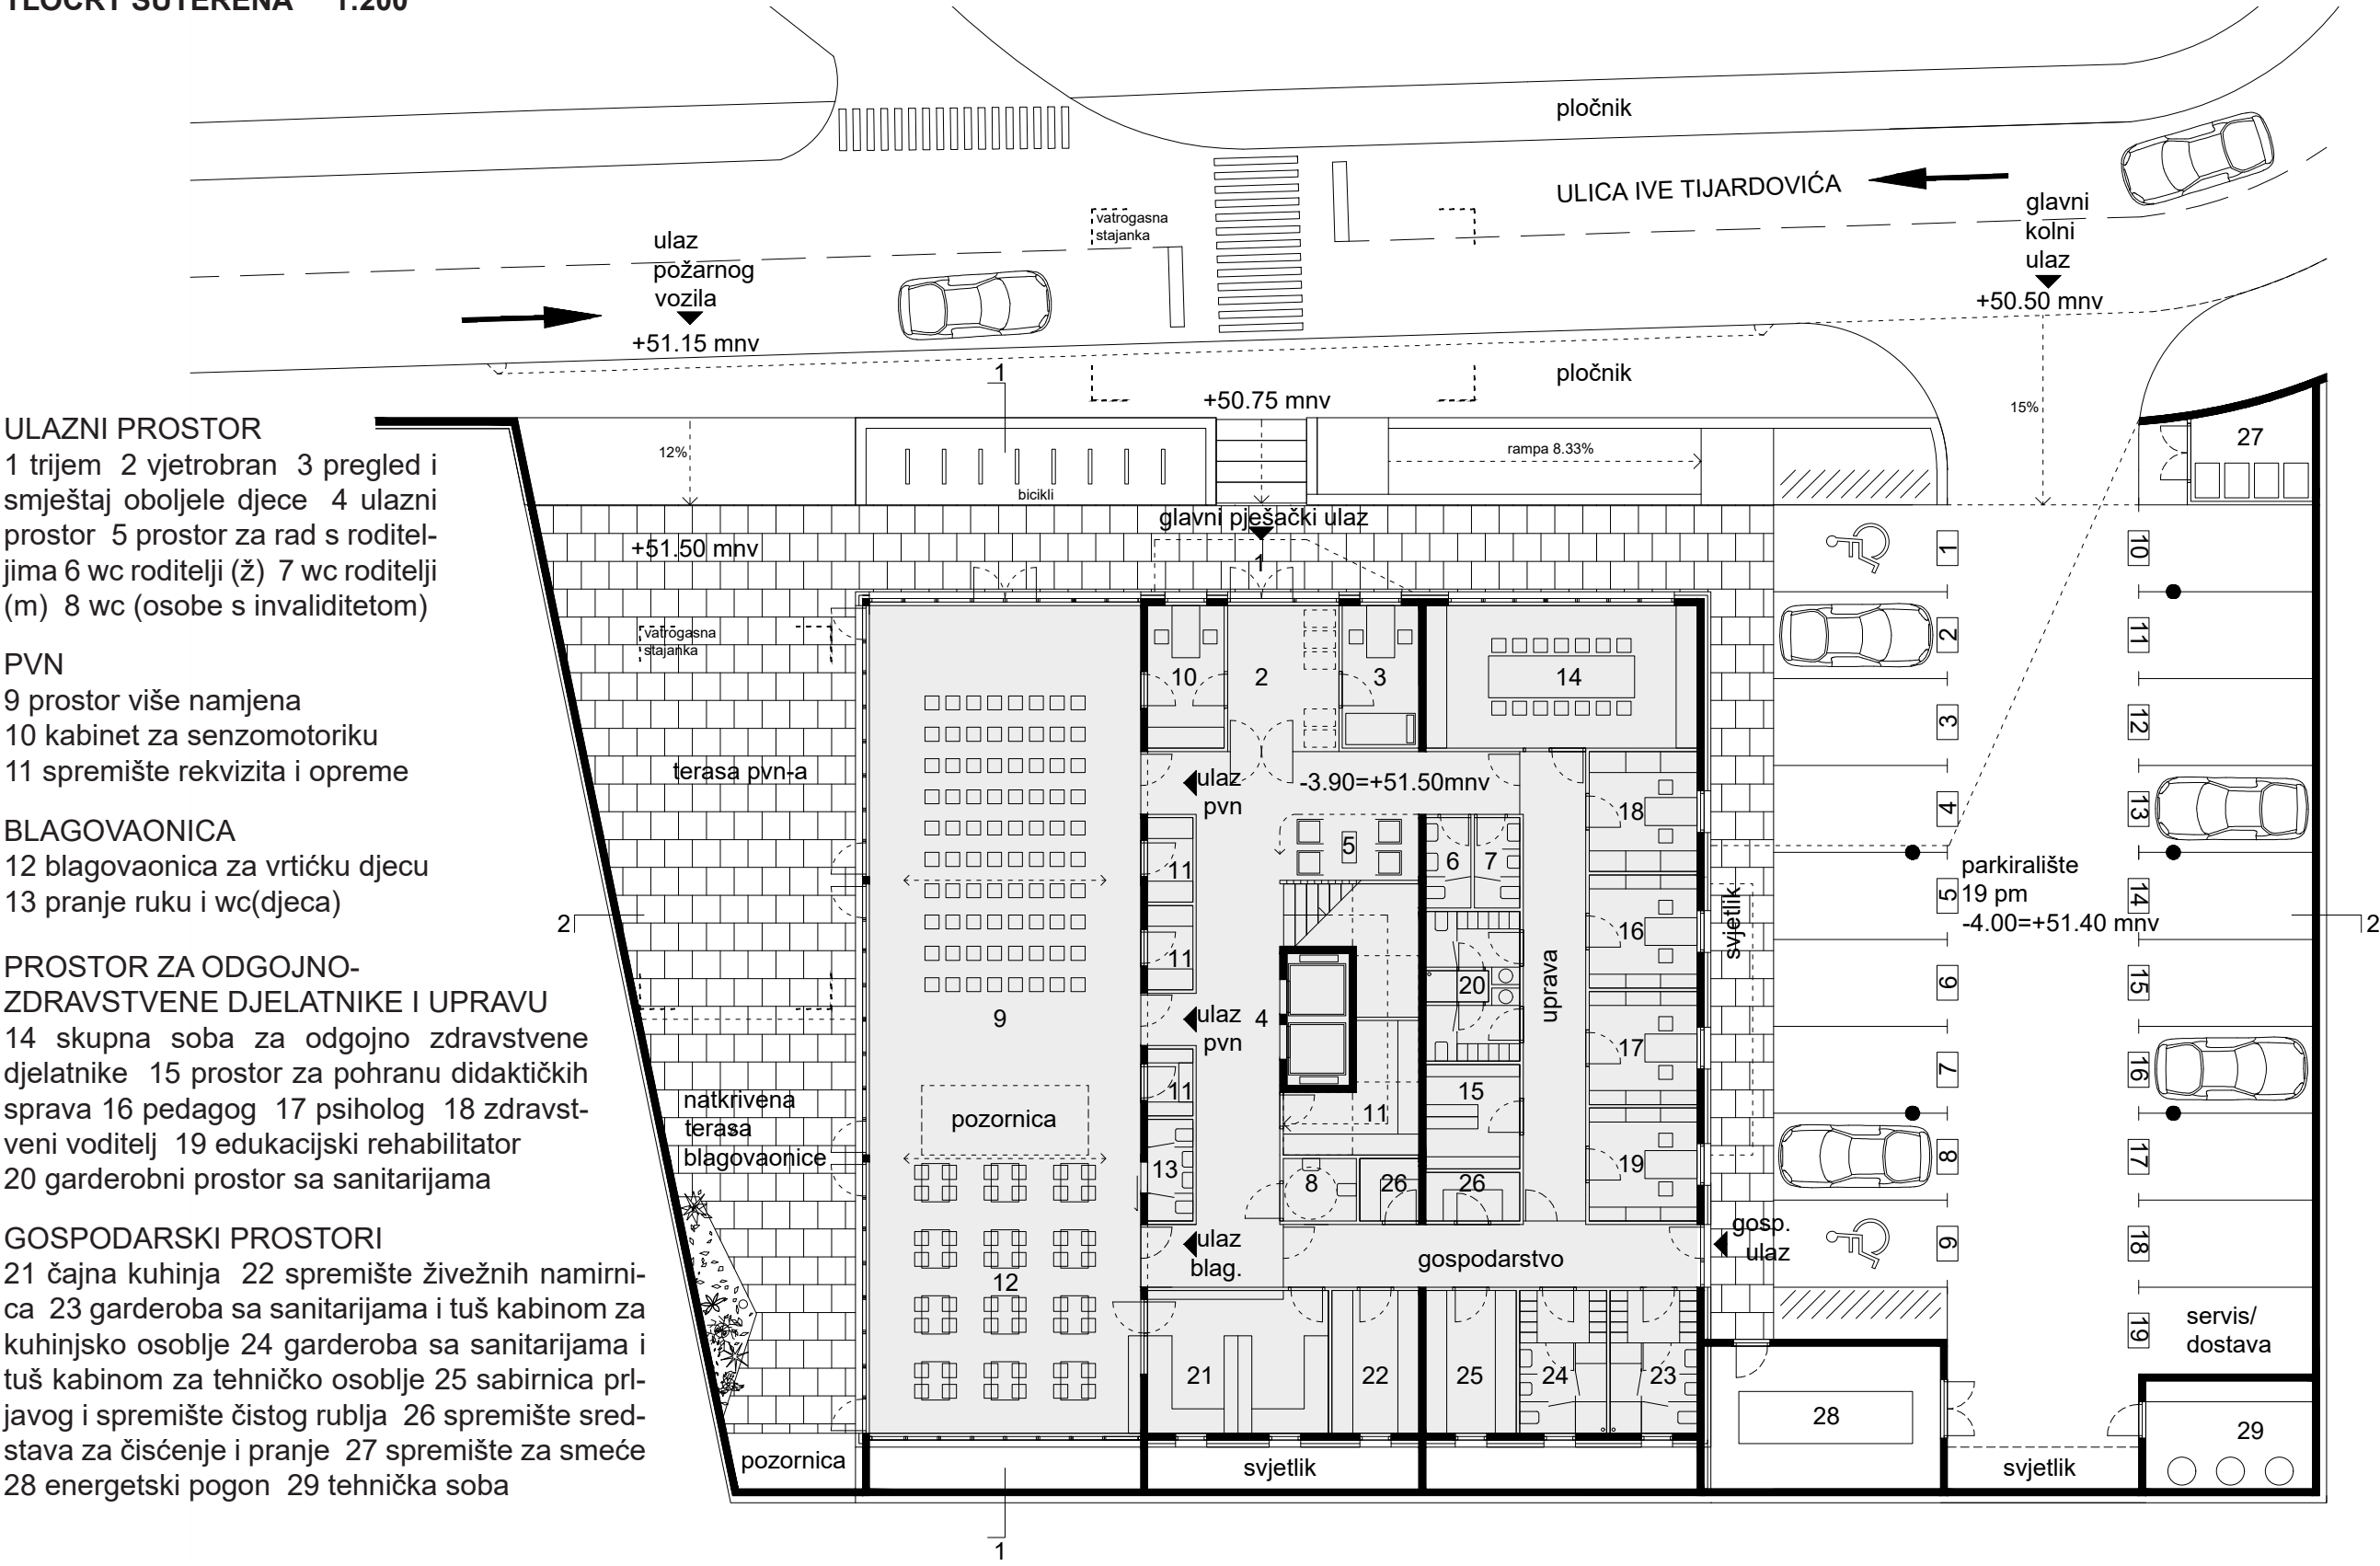

ULAZNI PROSTOR
1 trijem 2 vjetrombran 3 pregled i smještaj oboljele djece 4 ulazni prostor 5 prostor za rad s roditeljima 6 wc roditelji (ž) 7 wc roditelji (m) 8 wc (osobe s invaliditetom)

PVN
9 prostor više namjena
10 kabinet za senzomotoriku
11 spremište rekvizita i opreme


BLAGOVAONICA
12 blagovaonica za vrtićku djecu
13 pranje ruku i wc(djeca)

PROSTOR ZA ODGOJNO-ZDRAVSTVENE DJELATNIKE I UPRAVU
14 skupna soba za odgojno zdravstvene djelatnike 15 prostor za pohranu didaktičkih sprava 16 pedagog 17 psiholog 18 zdravstveni voditelj 19 edukacijski rehabilitator 20 garderobni prostor sa sanitarijama

GOSPODARSKI PROSTORI
21 čajna kuhinja 22 spremište živežnih namirnica 23 garderoba sa sanitarijama i tuš kabinom za kuhinjsko osoblje 24 garderoba sa sanitarijama i tuš kabinom za tehničko osoblje 25 sabirnica prijavog i spremište čistog rublja 26 spremište sredstava za čišćenje i pranje 27 spremište za smeće 28 energetski pogon 29 tehnička soba

Zgrada vrtića smještena je pri sjeverozapadnom rubu obuhvata, na najnižem dijelu terena, 5m udaljena od novoplaniranog pločnika profila Tjardovićeve ulice I cca 13.7 m od parkirališta škole. Glavni kolni I pješački pristup te ulaz interventnog vozila riješeni su duž profila pristupne prometnice. Kota sutereana vrtića denivelirana je cca 50-100 cm u odnosu na kote pločnika I kolnika pristupne prometnice. Kolne I invalidske rampe te prilazno stubište riješeni su u skladu sa dopuštenim visinama I nagibima. Promet u mirovanju te kolni I pješački gospodarski prilaz vrtiću riješeni su istočno od zgrade vrtića na dvostrukom, okomitom u odnosu na kolnu traku, djelomično natkrivenom parkiralištu. Ostvareno je ukupno 19 parkirališnih mjesta. Krov parkirališta koristi se kao dvorište jaslica. Građevina ima dominantno vertikalnu dispoziciju sa suterenom I dva gotovo identična kata iznad sutereana. Vertikalna dispozicija građevine omogućuje spajanje unutarnjih prostora vrtića sa okolnim terenom. Minimalna tlocrtna površina vrtića ostavlja više prostora za dvorište. Centralno pozicionirana vertikalna komunikacijska jezgra smanjuje količinu horizontalnih komunikacija po etažama. Dvorište je vertikalno podijeljeno na dvorište jaslica (prizemlje) I dvorište vrtića (1. Kat). Spoj građevine sa kolama vrtića ostvaren je ili direktnim izlazom na teren bez barijera (jaslice) ili elementima spojnih mostova (vrtić). Trijem vrtića odmaknut je od zgrade vrtića stvarajući zasjenjene I natkrivene kontaktne zone u blizini skupnih soba jaslica. Visinske kote glavnih otvorenih prostora dvorišta slijedi logiku kota okolnih parcela, prvenstveno kontaktnih prostora škole.




SITUACIJA 1:1000 - pojednostavljeni prikaz glavnih nivoa terasa u široj situaciji

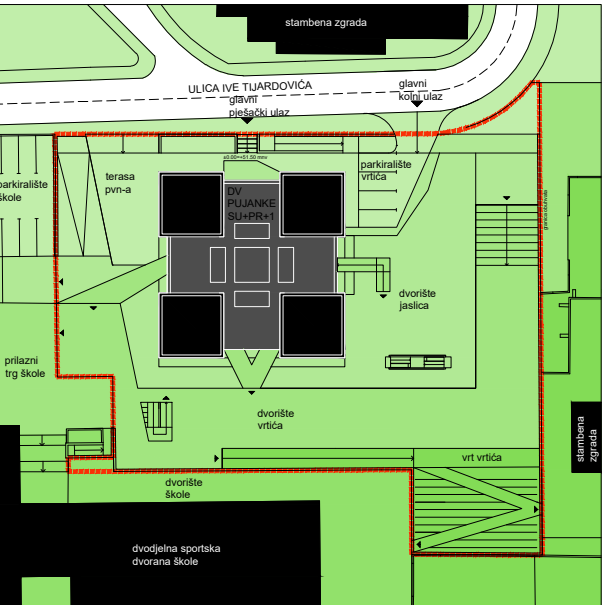


DJEČJI VRTIĆ PUJANKE

idejno arhitektonsko-urbanističko rješenje

list 1

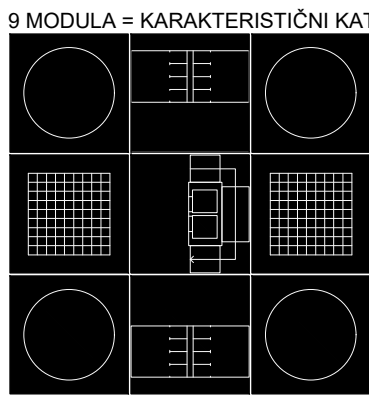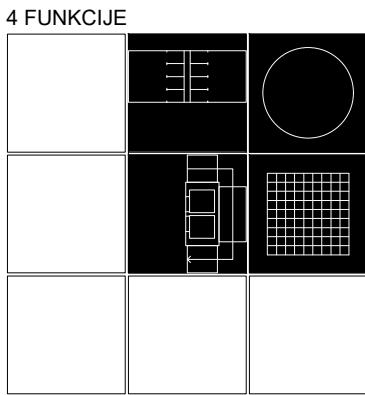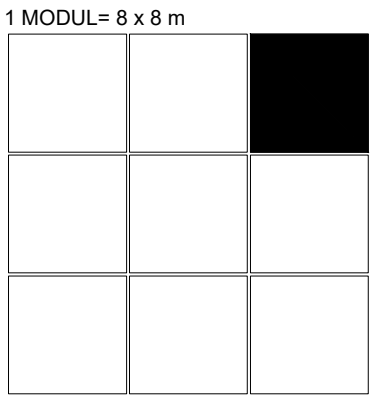

Program dječjeg vrtića Pujanke sveden je na osnovni modul dimenzija 8x8 m. Modulima su dodijeljene različite funkcije. Spajanjem modula različitih funkcija u veće cjeline (suteren) ili njihovim međusobnim odnosima (karakteristični kat) strukturiraju se tlocrti veličine 9 modula. Vrtić je sveden na minimalnu tlocrtnu površinu, na najjednostavniji geometrijski oblik (pravokutna prizma), dominantno vertikalne tlocrtna dispozicije. Jednostavnošću osnovnog geometrijskog oblika suprotstavljena je kompleksnost unutarnjih prostora vrtića kroz međusobni odnos jasno određenih funkcionalnih cjelina te kroz odnos zatvorenih, otvorenih natkrivenih I otvorenih prostora na parceli. Kontekstualizacijom prostora u kojem nastaje i svođenjem zadanog projektnog program na nivo jedinstvenog modula zgradu vrtića moguće je promatrati kao gotovo tipski projekt.

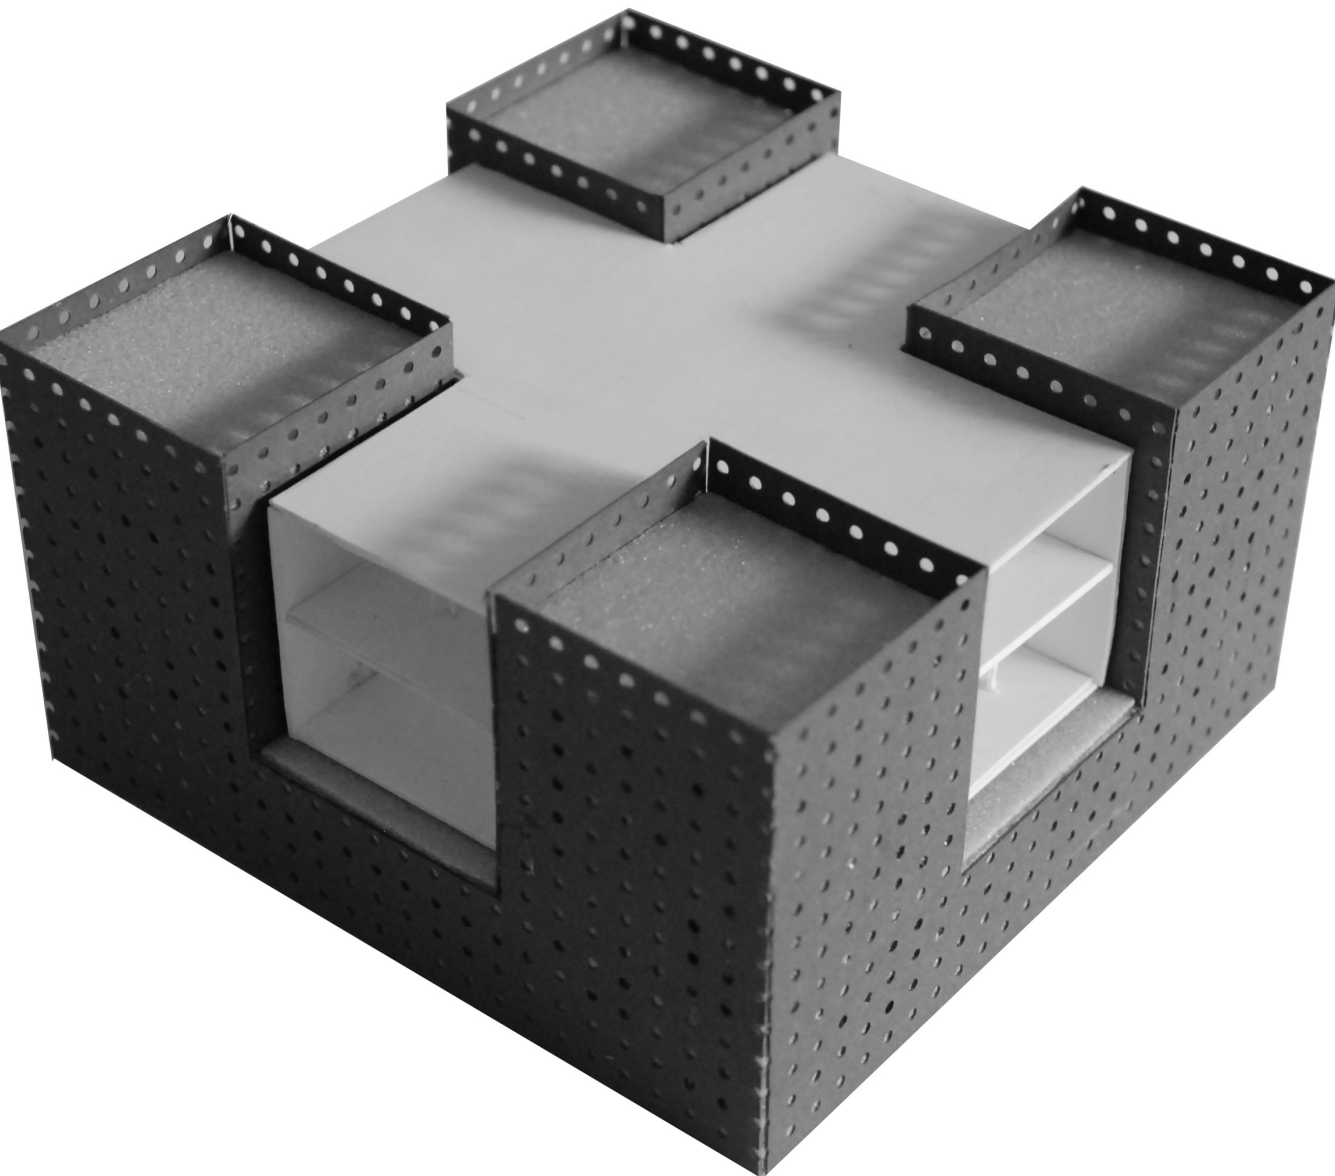

Karakteristični kat vrtića sastoji se od 9 modula sa 4 različite funkcije: skupna soba, servisni prostori, natkrivena terasa I glavna komunikacijska vertikala. Centralna komunikacijska jezgra sastoji se od 2 dizala, trokrakog stubišta, prostora za djelatnike sa sanitarijama, katnog spremišta čistačica I svojom pozicijom omogućuje vertikalnu I horizontalnu distribuciju korisnika u druge module. Servisni modul sastoji se od zajedničke garderobe za dvije jedinice te odvojenih sanitarnih blokova za svaku jedinicu. Iz prostora zajedničke garderobe pristupa se skupnim sobama. Skupne sobe pozicionirane su na uglovima tlocrta. Smještaj na uglu omogućuje im stranu orijentaciju I osunčanje primarno preko vanjskog ugla a posredno I preko natkrivene terase. Dvije skupne sobe dijele modul natkrivene terase. Sve natkrivene terase imaju direktan pristup iz skupnih soba. Osim toga pristup terasama omogućen je preko prostora sanitarija. Na spoju terase I zida stubišta nalazi se rupa pa se prirodna svjetlost, preko krovnog svjetlika dovodi u dubinu tlocrta, osvijetljava stubišnu jezgru i omogućuje efikasnu poprečnu ventilaciju. Otvoreni prostori dvorišta ostvareni su na približno istim visinskim kotama kao I kote karakterističnih katova. Dvorištima se pristupa preko sanitarnih blokova pojedinih jedinica I (ili) preko predprostora lifta I natkrivene terase vrtića (1. Kat). Elementi spojnih mostova I vanjskih stubišta bitni su za integriranje vanjskih I unutarnjih prostora vrtića sa obzirom na izrazito strm teren. Zbog što kraćeg pristupa I dobi djece, jaslice su smještene na prizemlje a vrtić na 1. Kat. Modularno rješavanje kako servisnog modula a onda I čitavog karakterističnog kata omogućuje veliku fleksibilnost korištenju.