




Volumeni uredskih prostora promjenljive su katnosti. Tako je ugao Branimirove i Heinzlove ulice naglašen kubusom s ukupno devet nadzemnih etaža dok ih srednji ima šest, a zapadni sedam. Razlika u katnosti ostvaruje različite nivoe krovova te ih tako dijeli na tri karaktera. Krov zapadnog kubusa zamišljen je kao privatniji te uređen kao vrt koji služi stanarima, središnji krov javnijeg je karaktera dok je najviši, istočni krov, reprezentativan vanjski prostor ureda. Tako se ostvaruje ideja provlačenja parka kroz vertikale zglobova sve do krova.

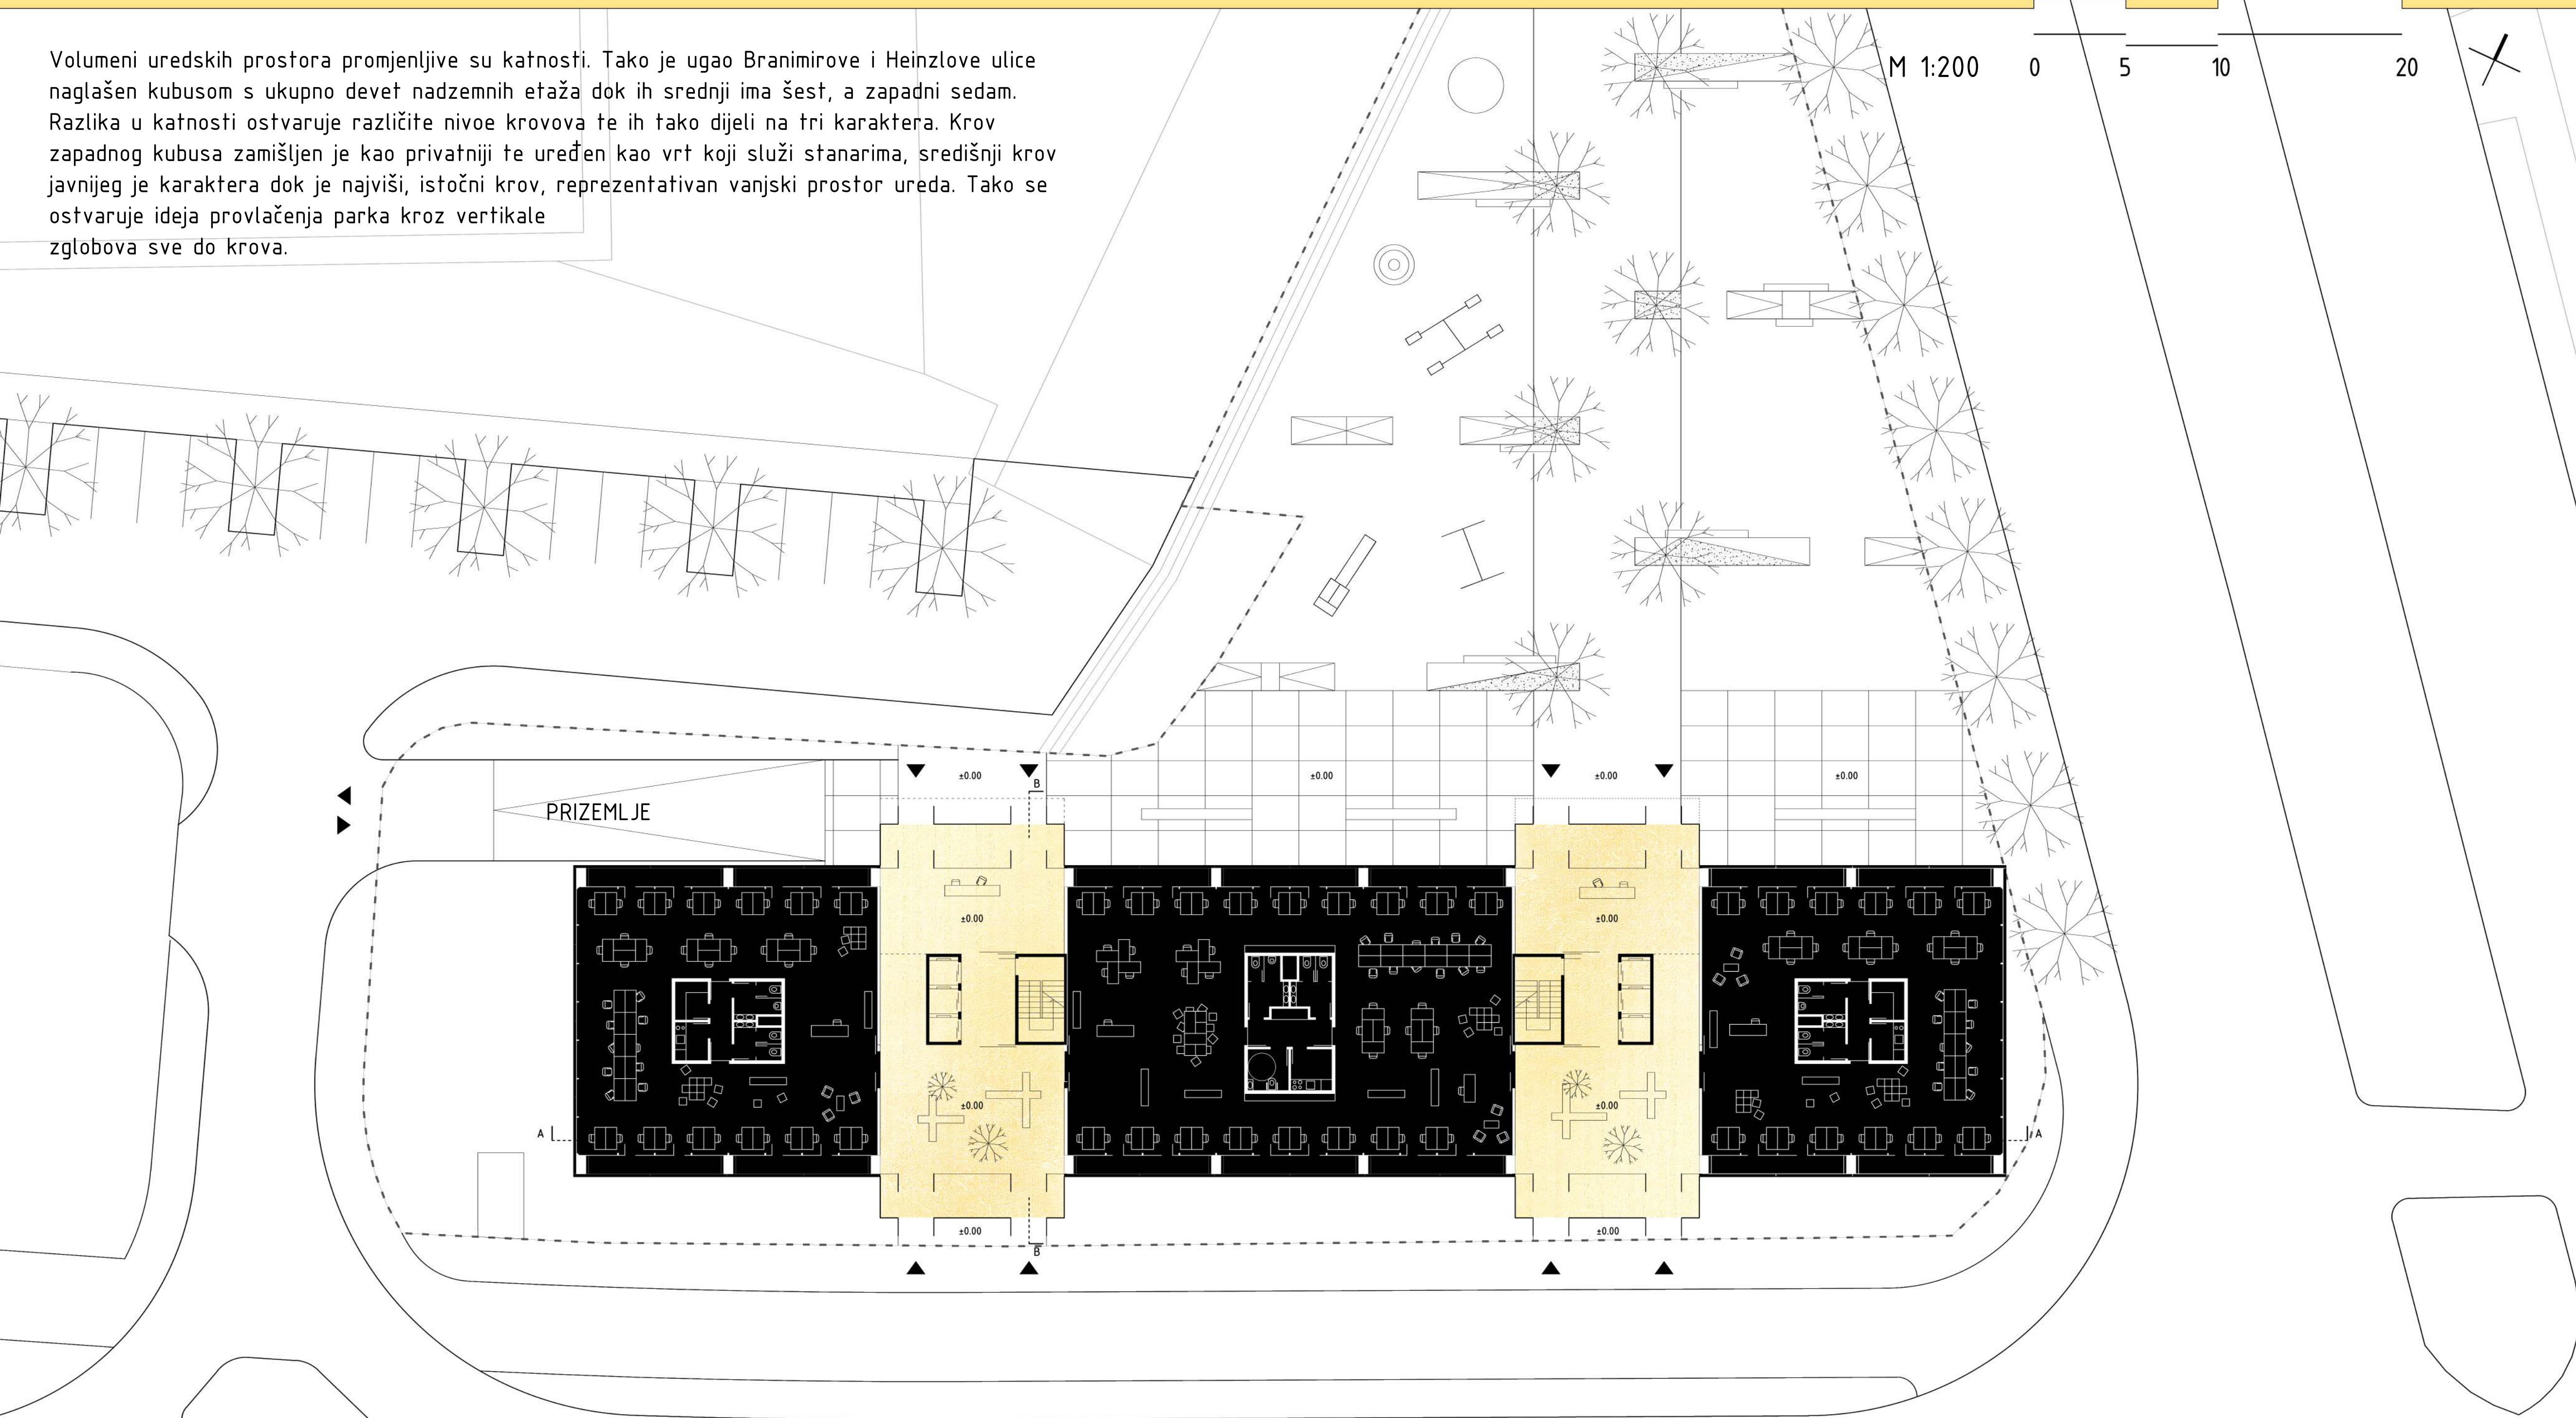

TLOCRT PRIZEMLJA

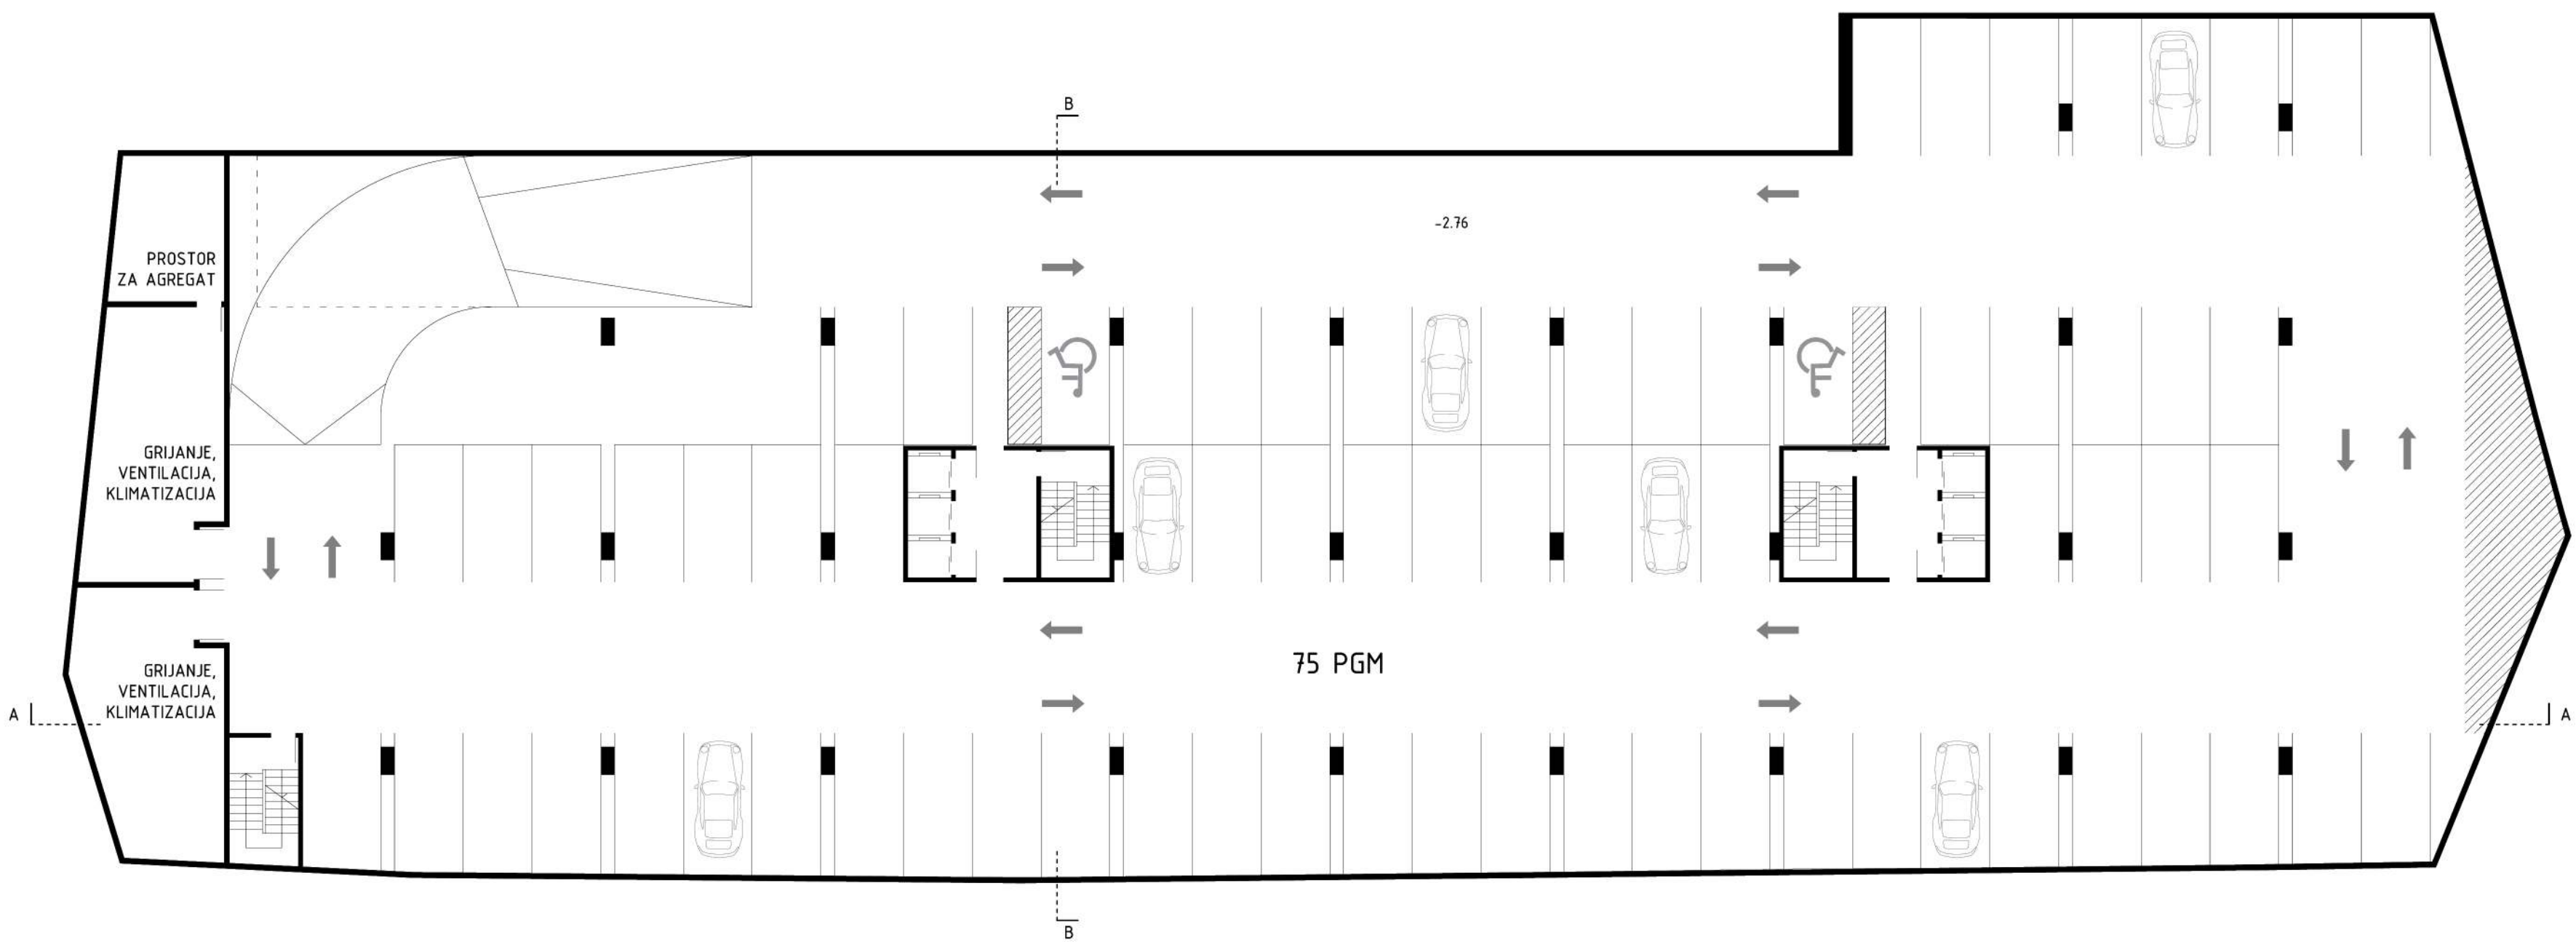

TLOCRT PODZEMNE ETAŽE -1

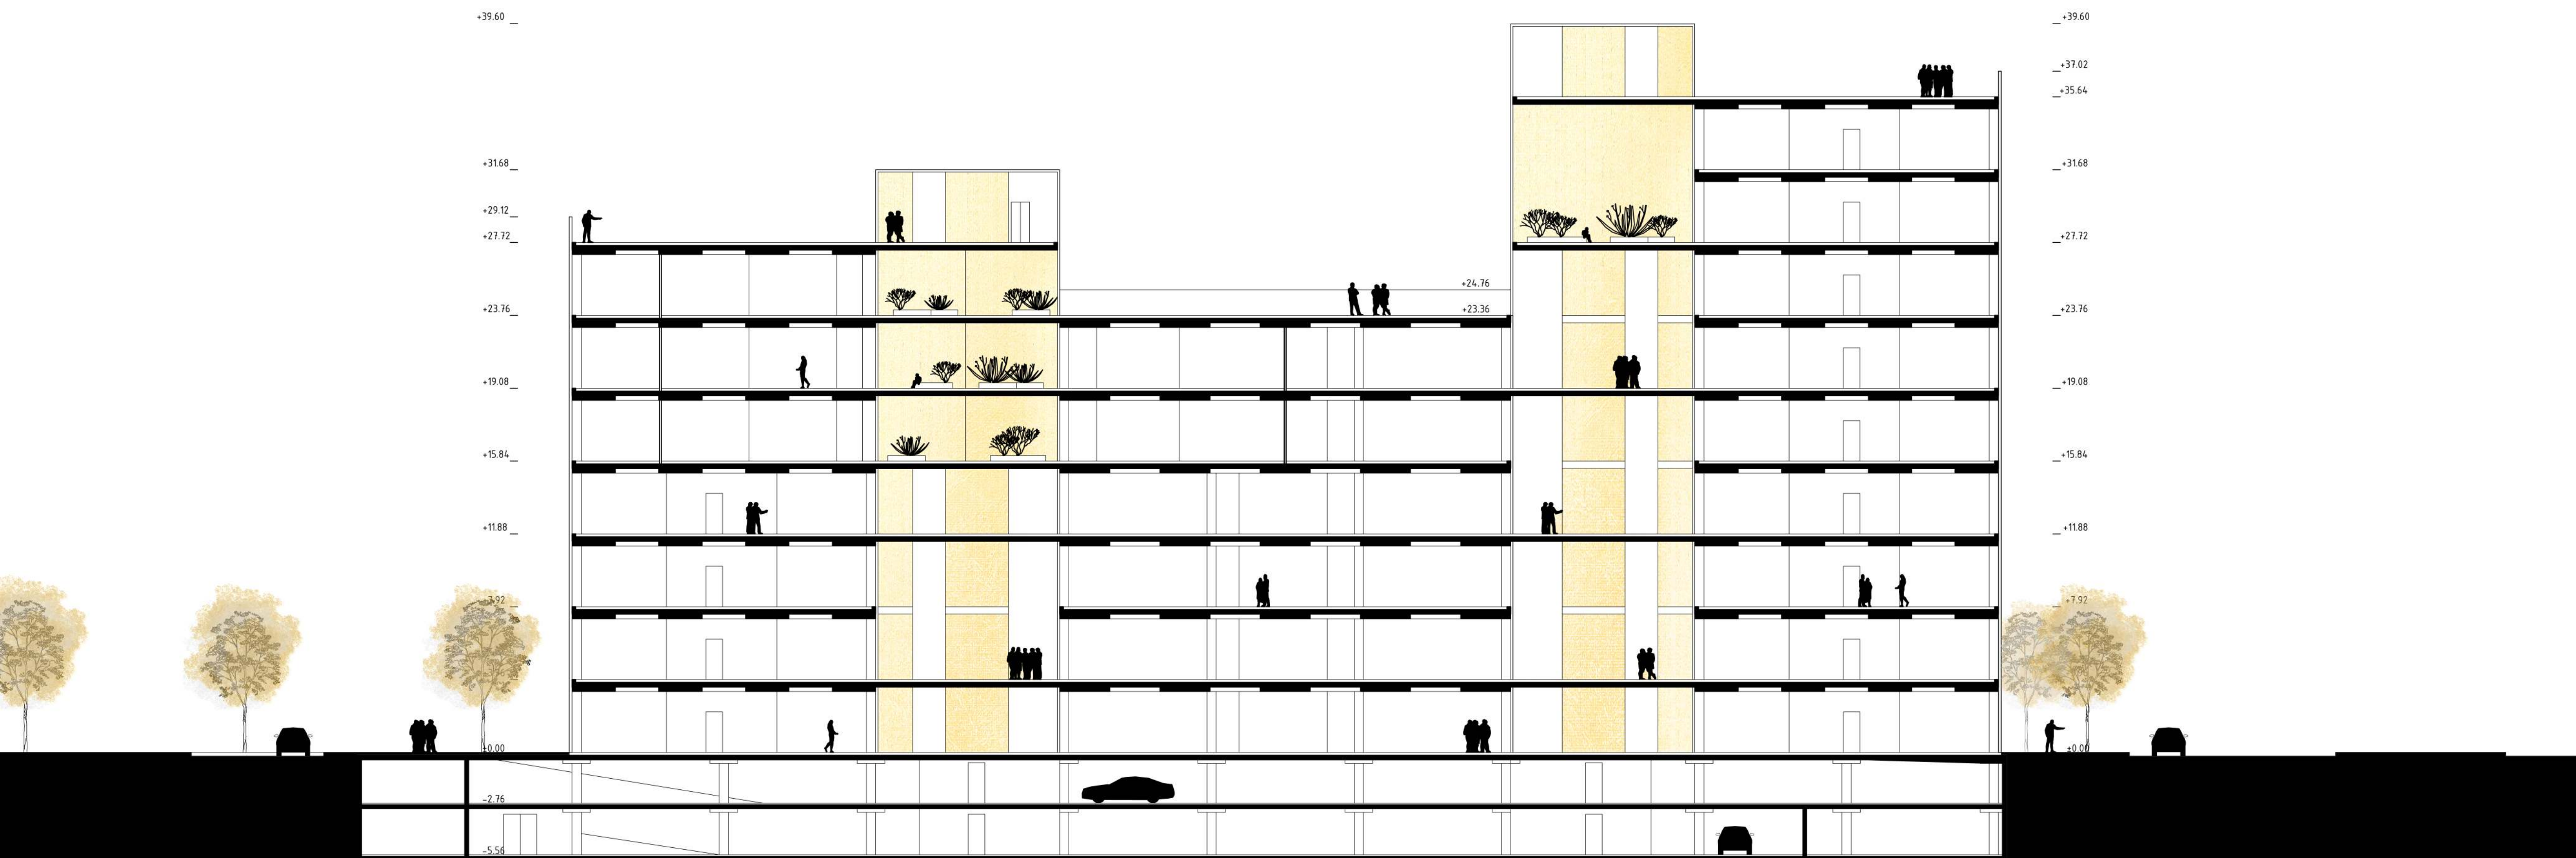

PRESJEK A-A