

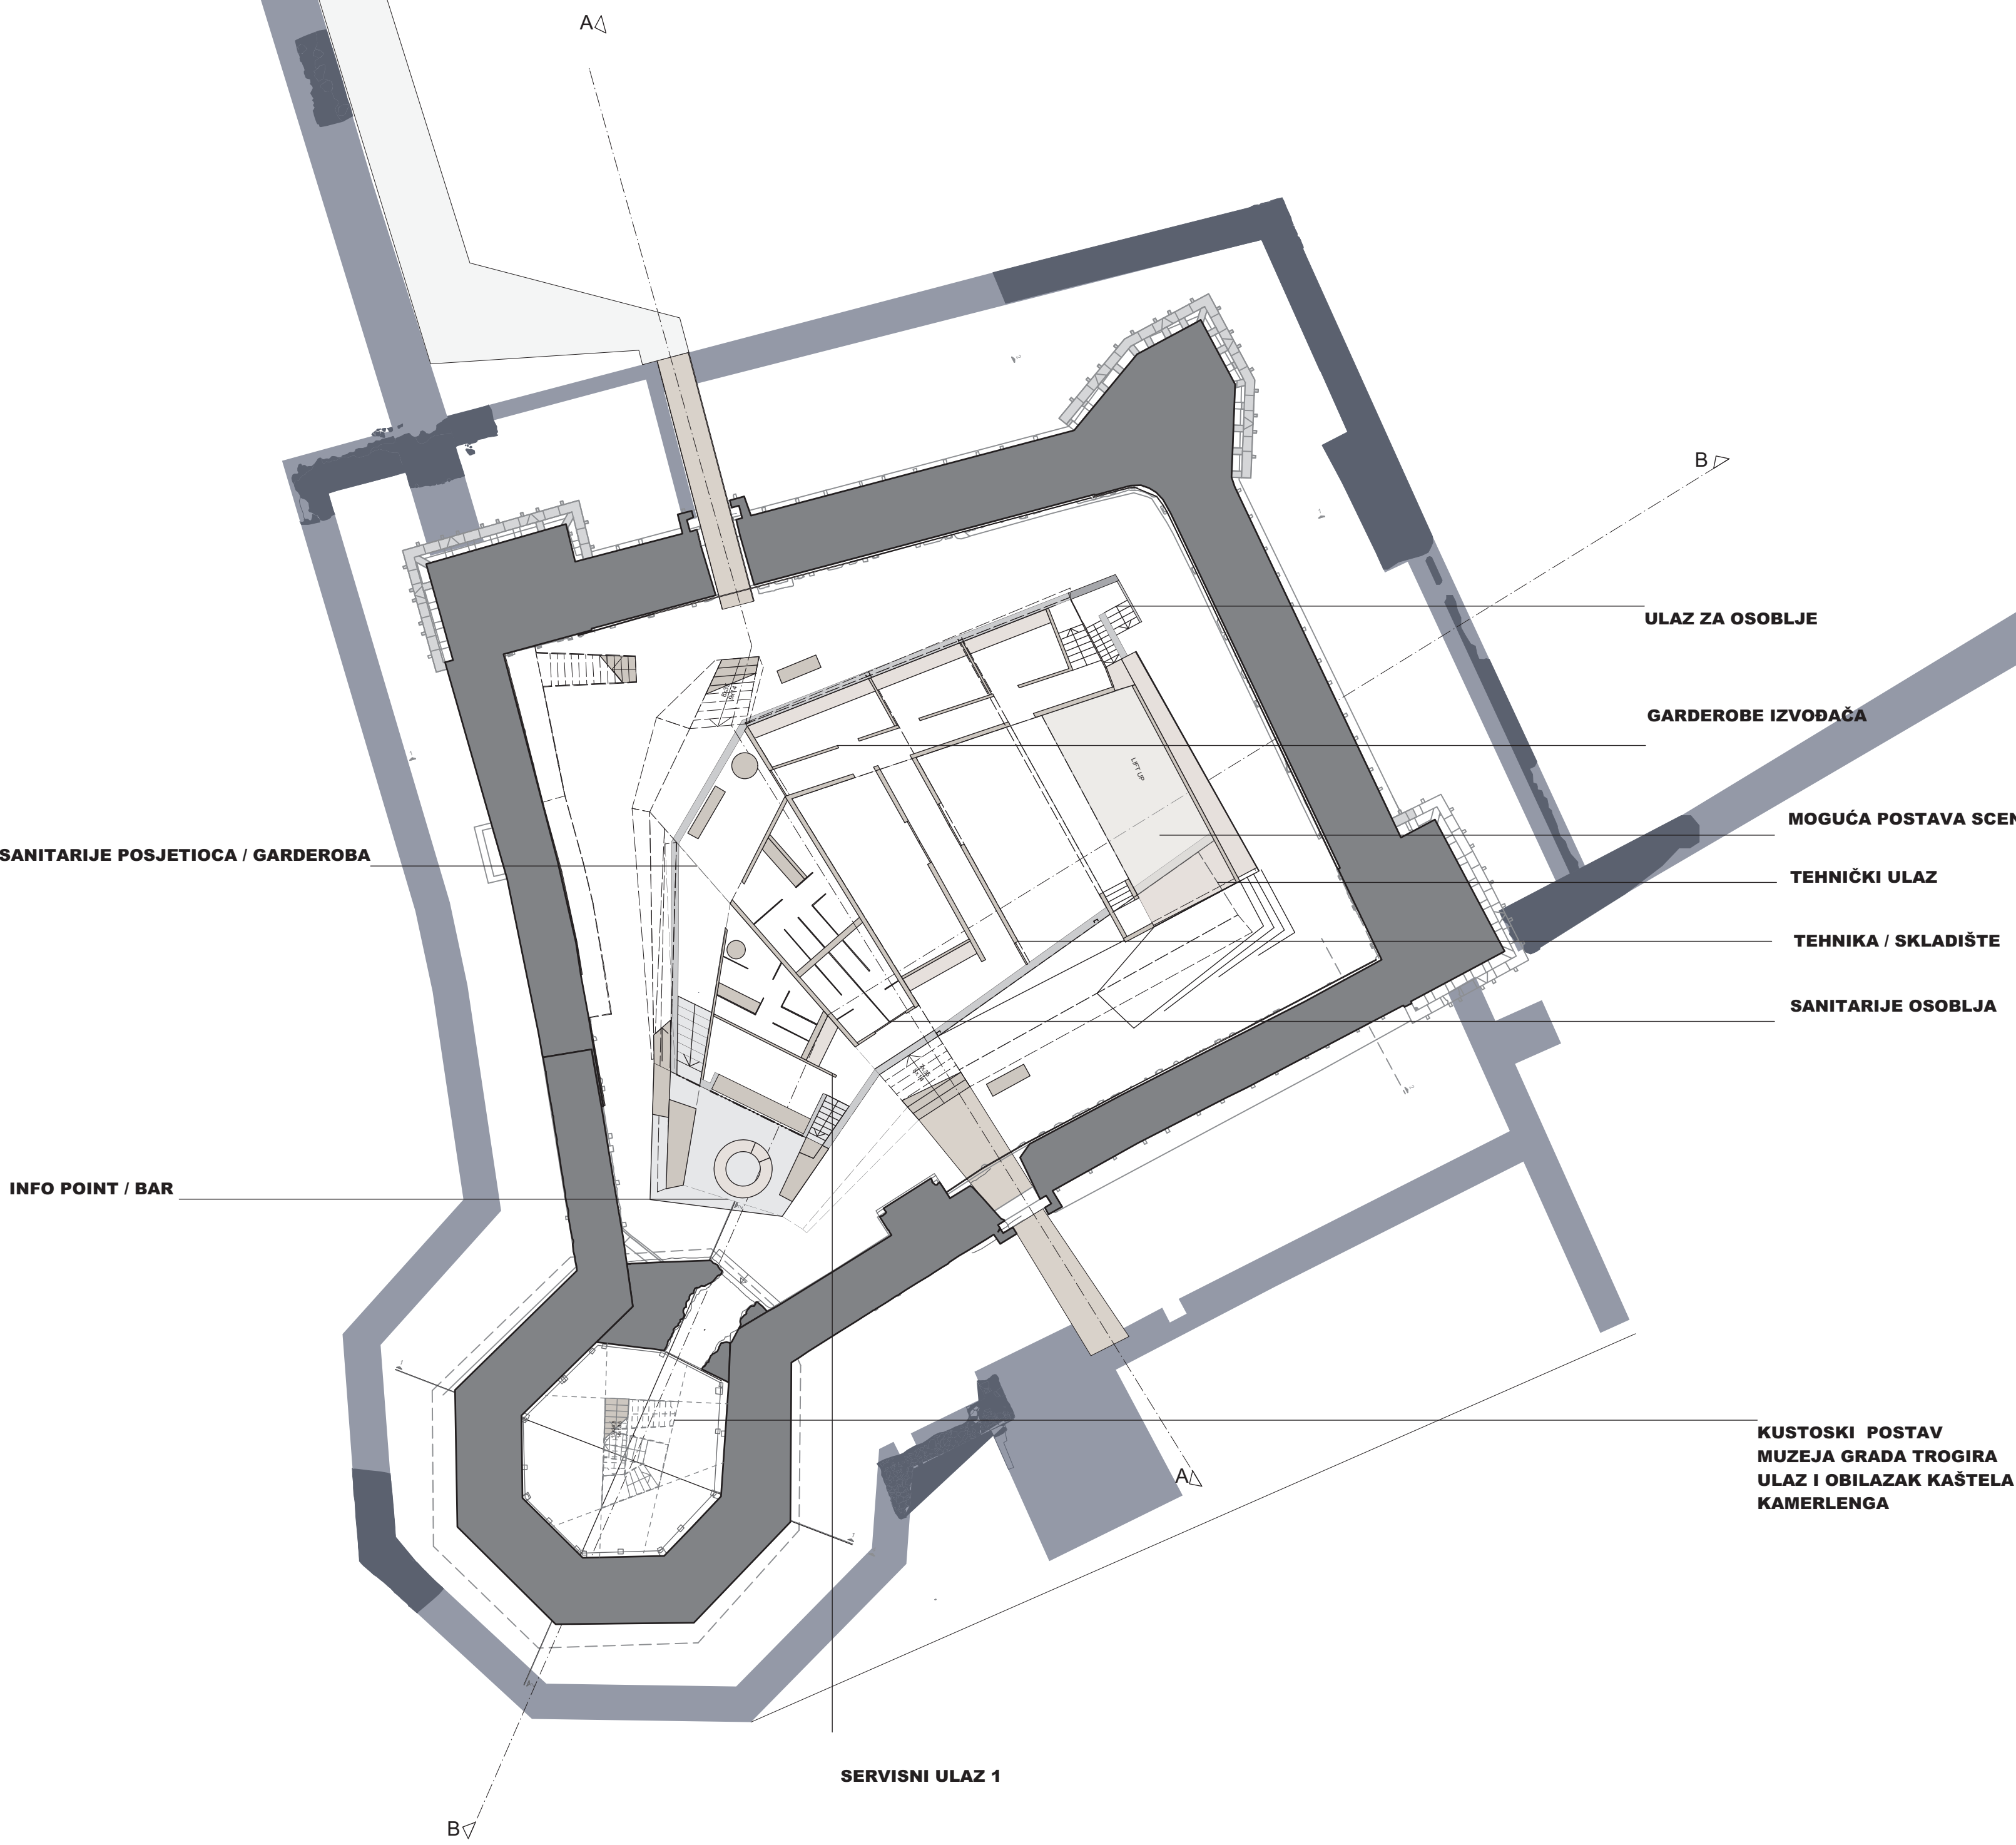
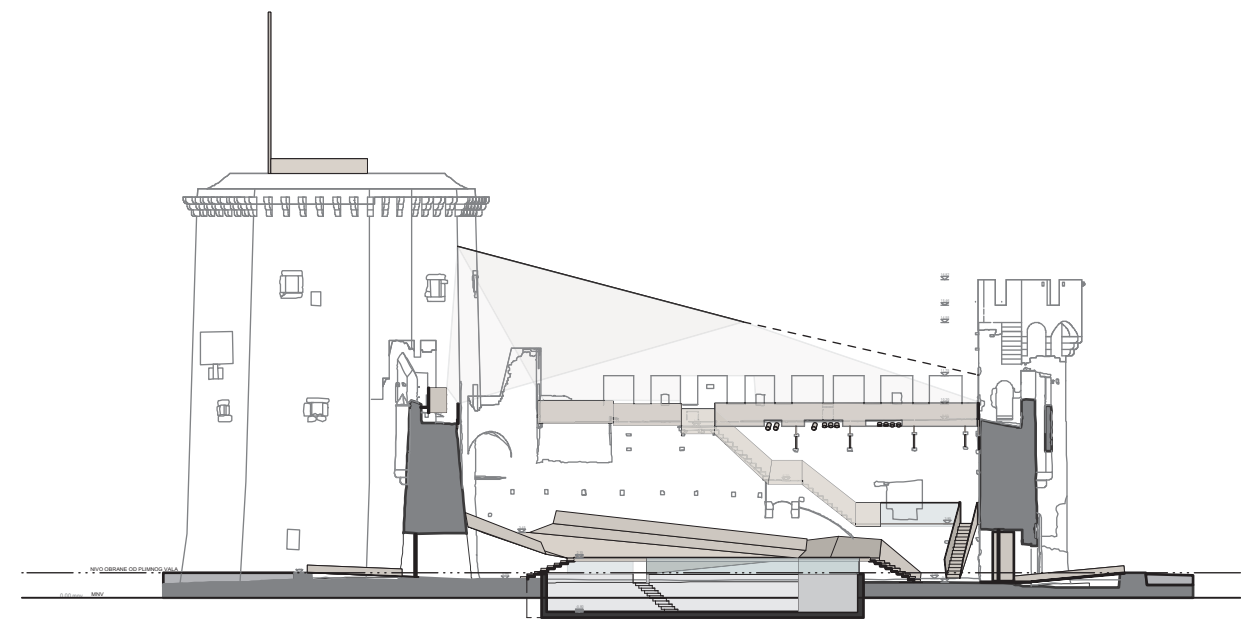


UPOTREBLJENI MATERIJALI INTERVENCIJE BRODSKI ČELIK, STAKLO TEKSTIL
NE POKUŠAVAJU MIMIKRIJOM SUDJELOVATI U OBLIKOVANJU POVIJESNIH GRAĐEVINA.
SVI ELEMENTI OBLIKOVANJA SU DO MINIMUM SVEDENI U SVRHU FUNKCIJE PROSTORA
PRITOM OSTAVLJAJUĆI SKORO NETAKNUTU POVIJESNU STRUKTURU GRAĐEVINA
KAŠTEL KAMERLENGA

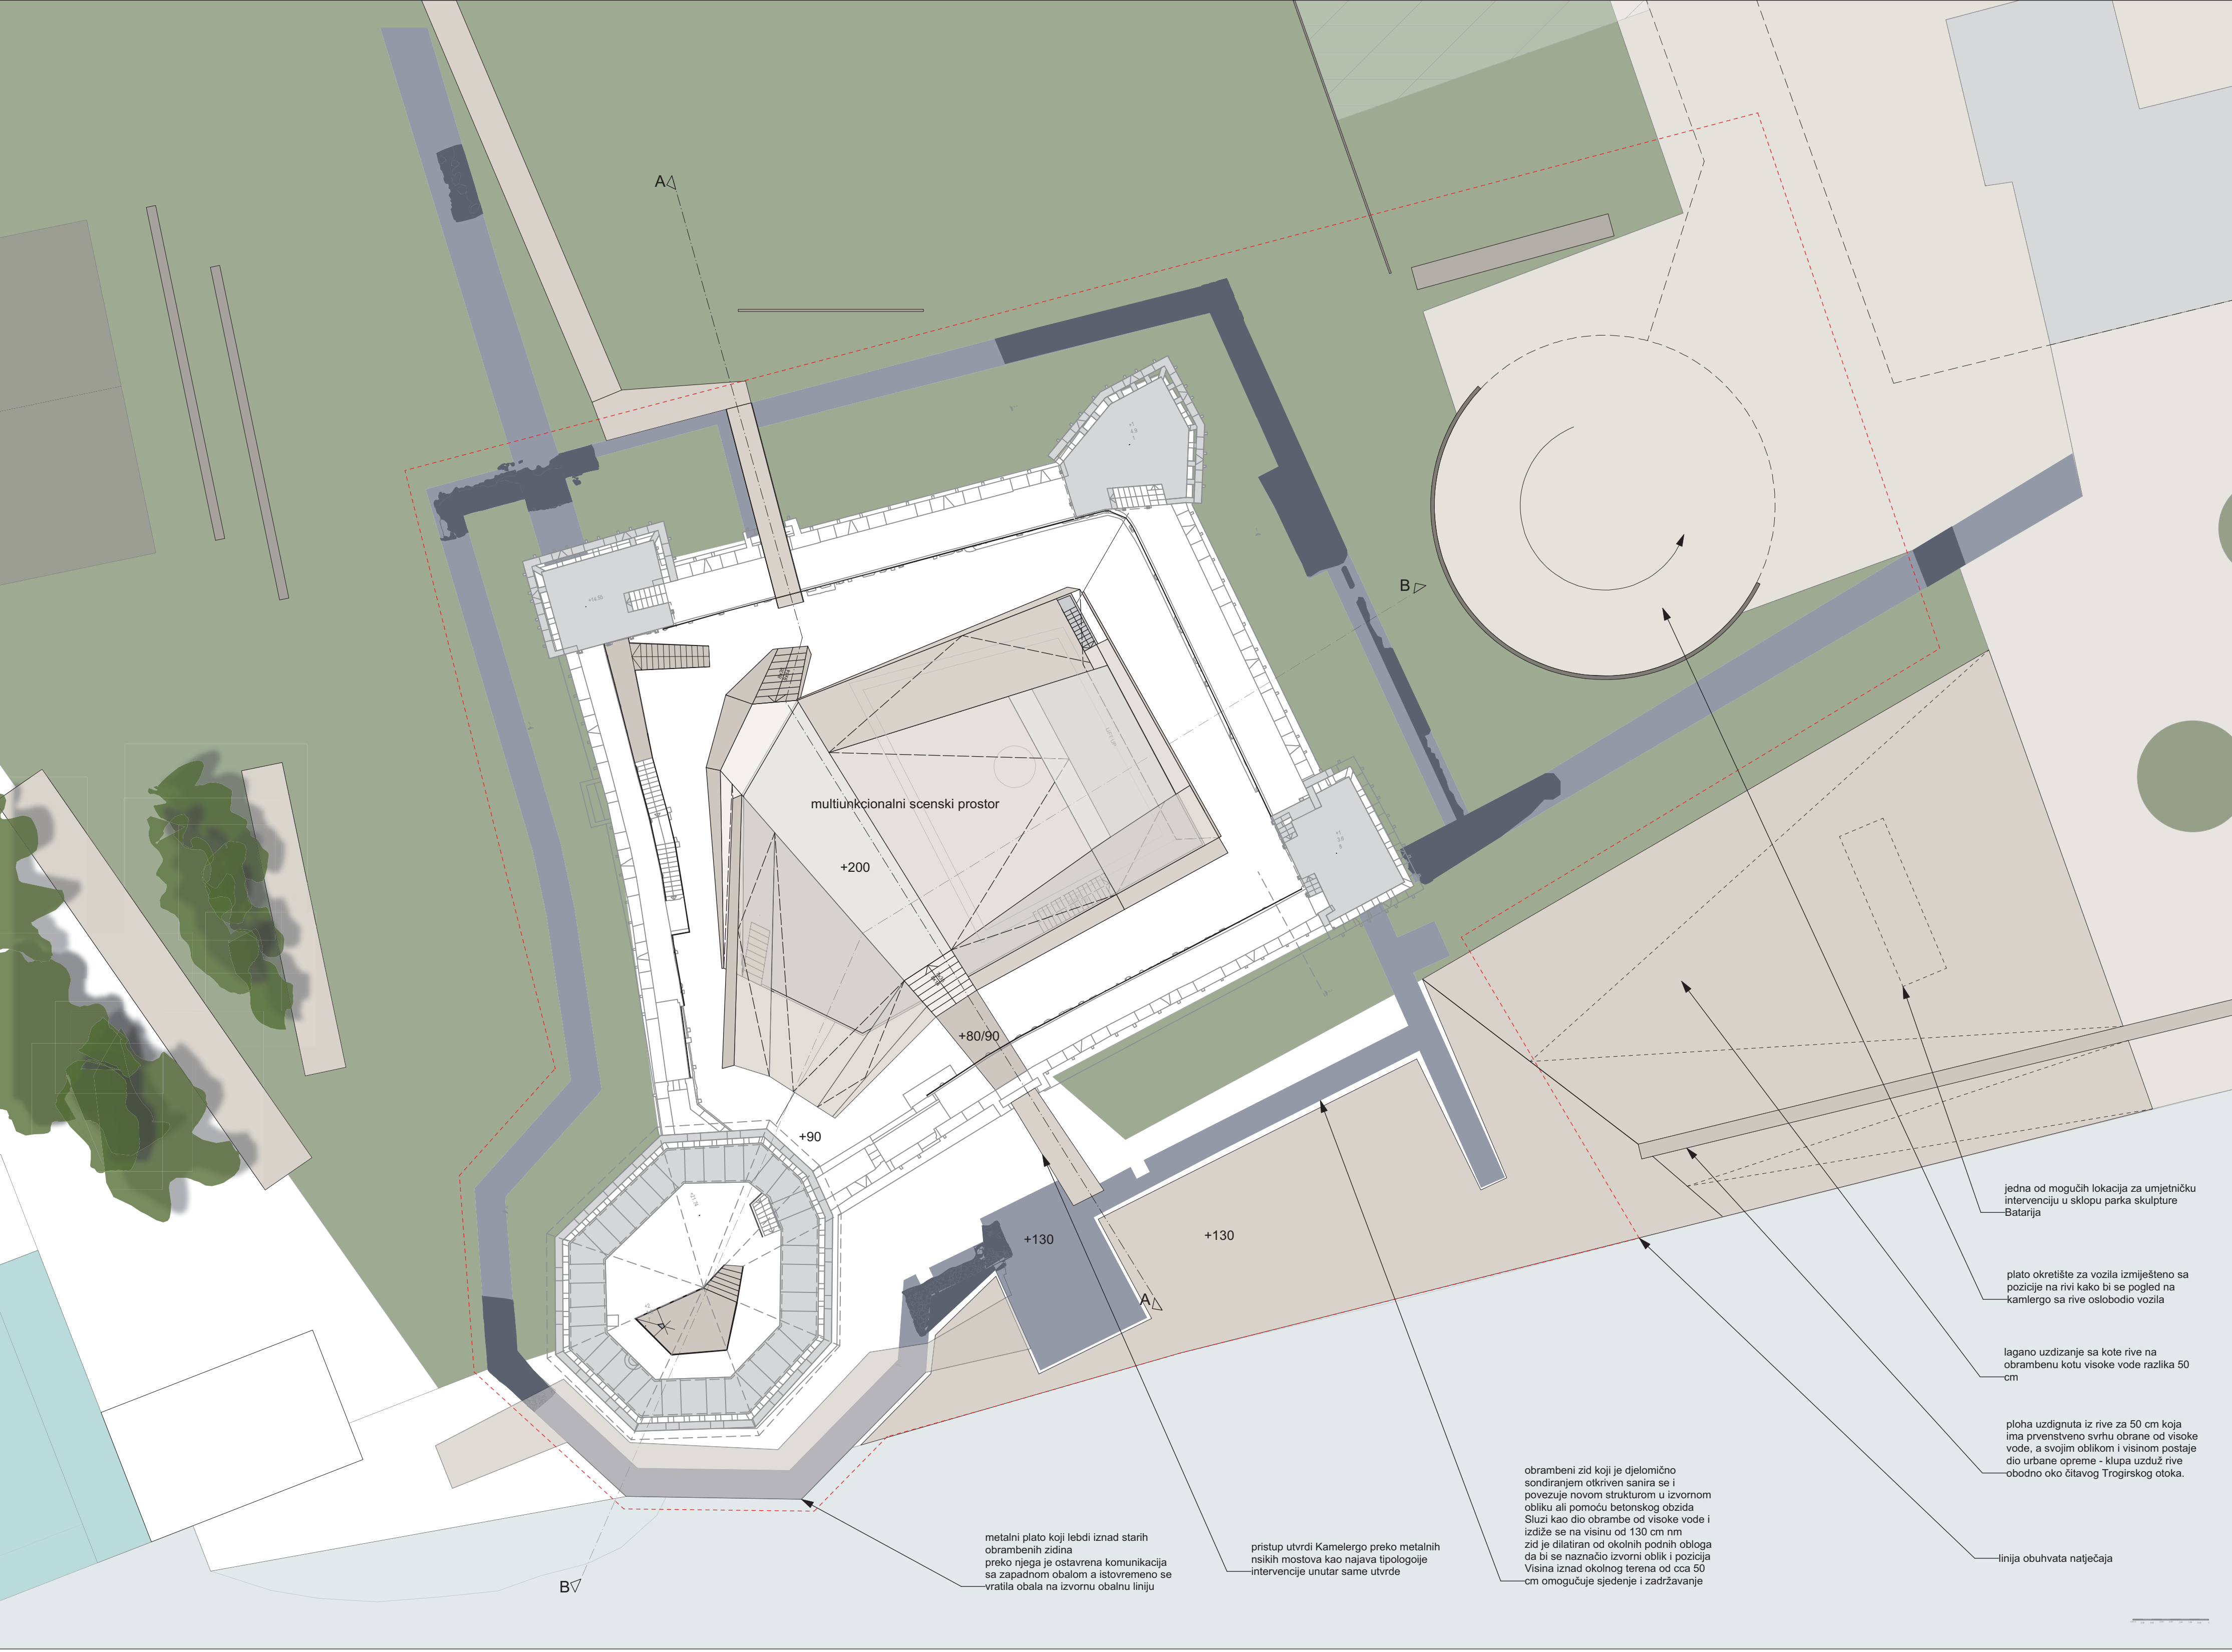

MOGUĆNOST POSTAVE ZAŠTITNE TENDE / JEDRA KOJE SE POSTAVLJA
PUTEM ROLE ZATEGNERE IZMEĐU GLAVNE KULE I DIJAGONALNE
OTVARA SE PUTEM AUTOMATIKE I ŠTITI OD KIŠE I VJETRA
PRODULJAVA SEZONU KORIŠTENJA POLIVALENTNOG PROSTORA

ALTERNATIVA OPISANA U TEKSTU KROV JASTUČASTI, SKULPTURALNI,
SASTAVNI DIO UMJETNIČKIH
INTERVENCIJA PROSTORA BATARIJE
KAMERLENGO POSTAJE ZNAK U PROSTORU

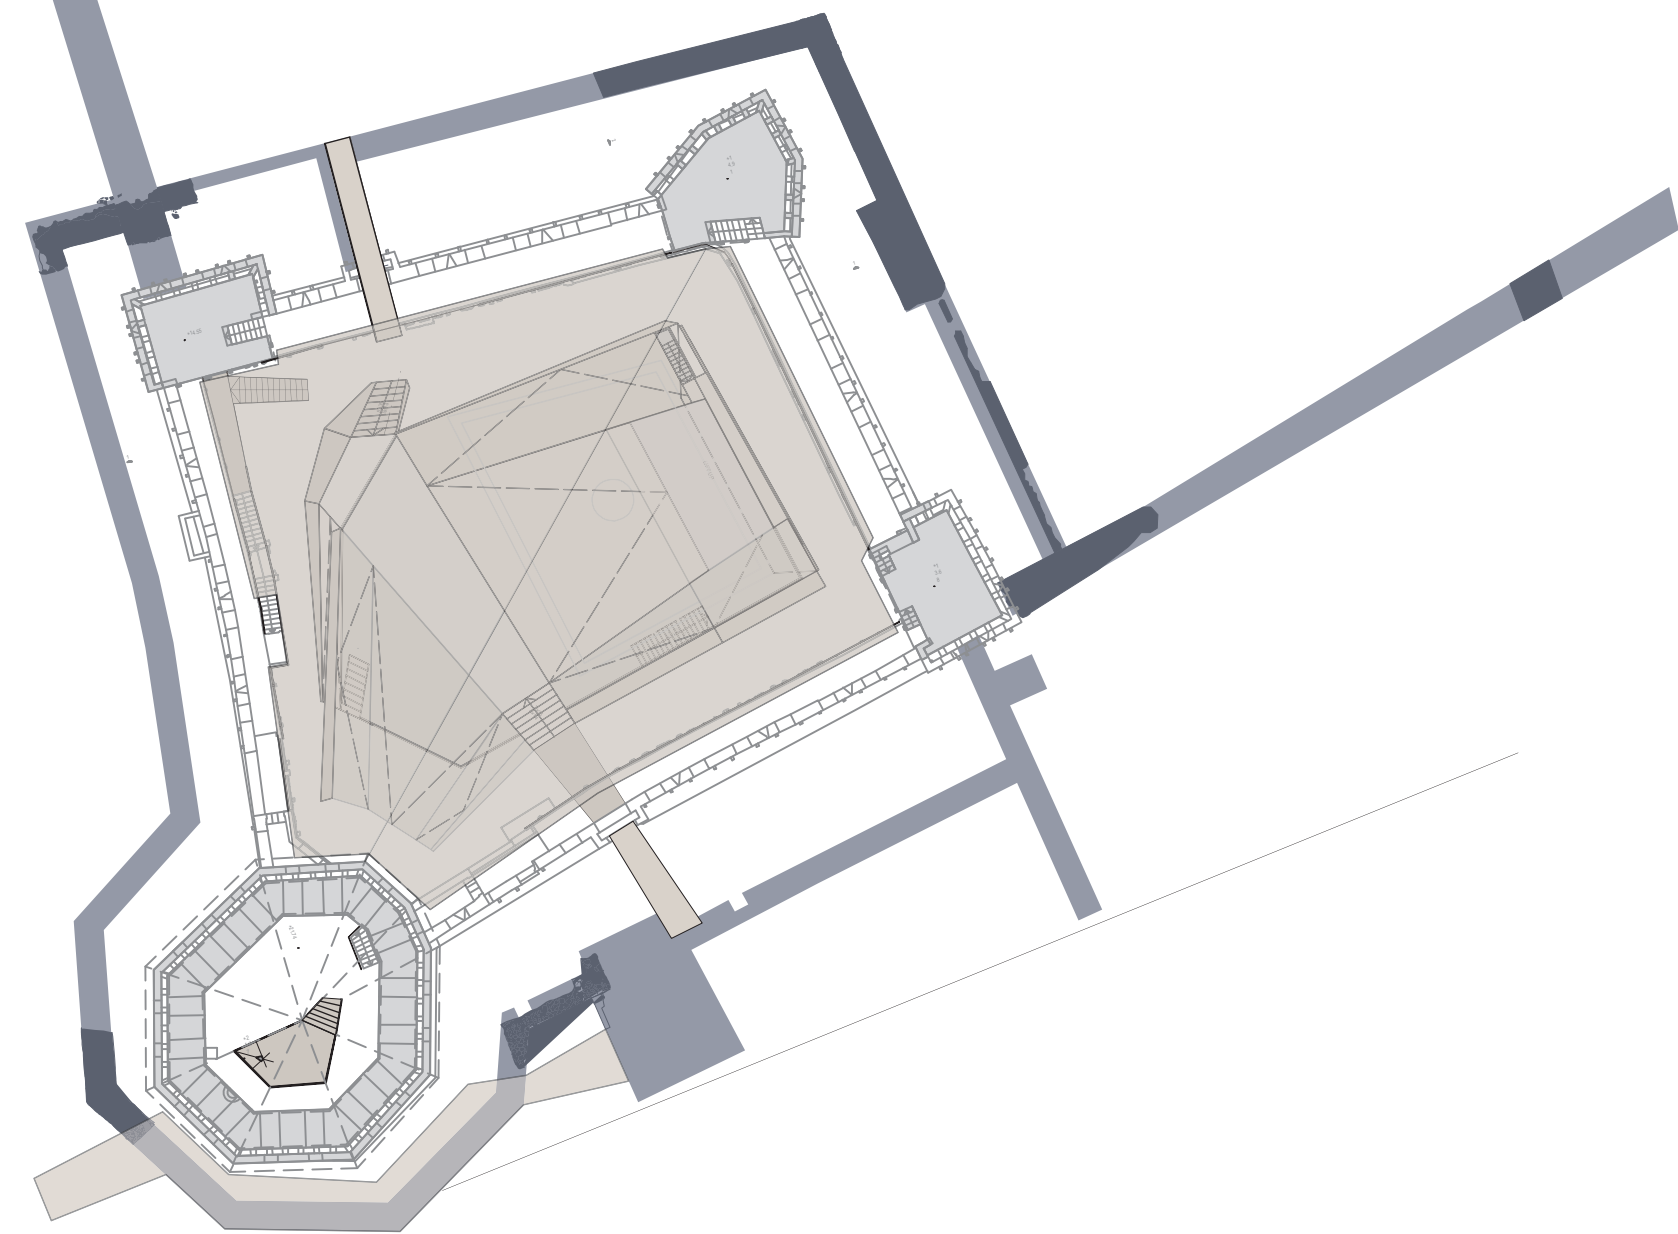

M 1:200